



No.	OTORGADO		ANUL.
	Nº. Solic.	Fecha	
16438	12	20/9/73	B

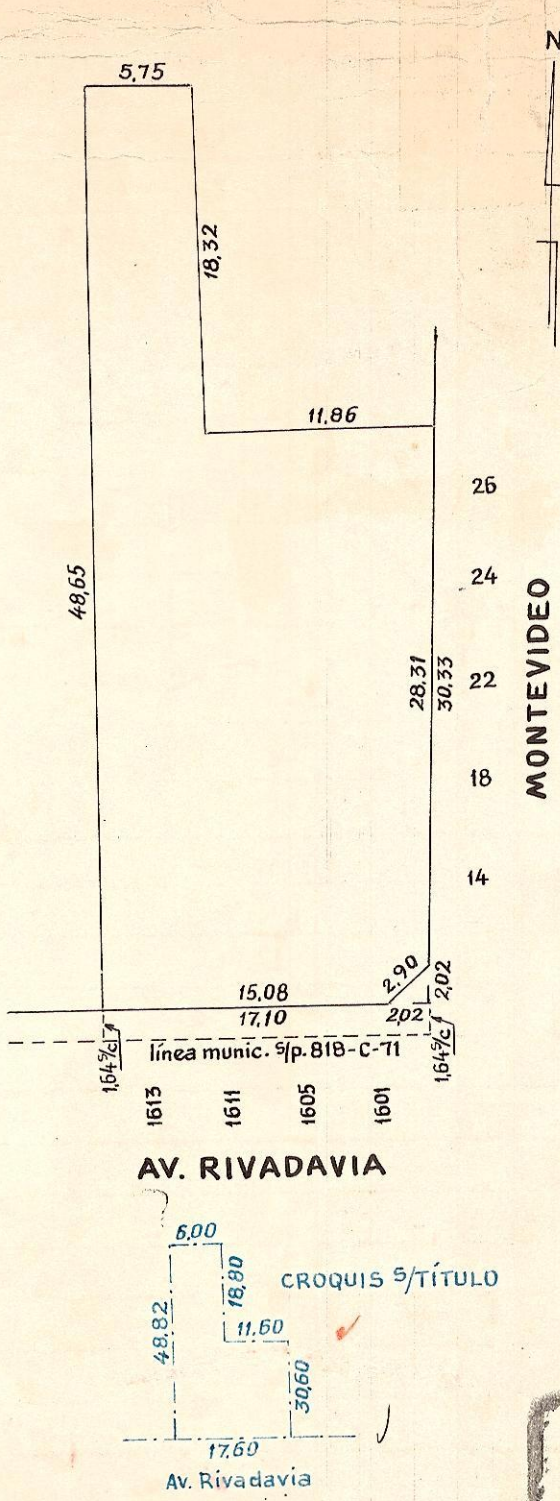

PARC. 30

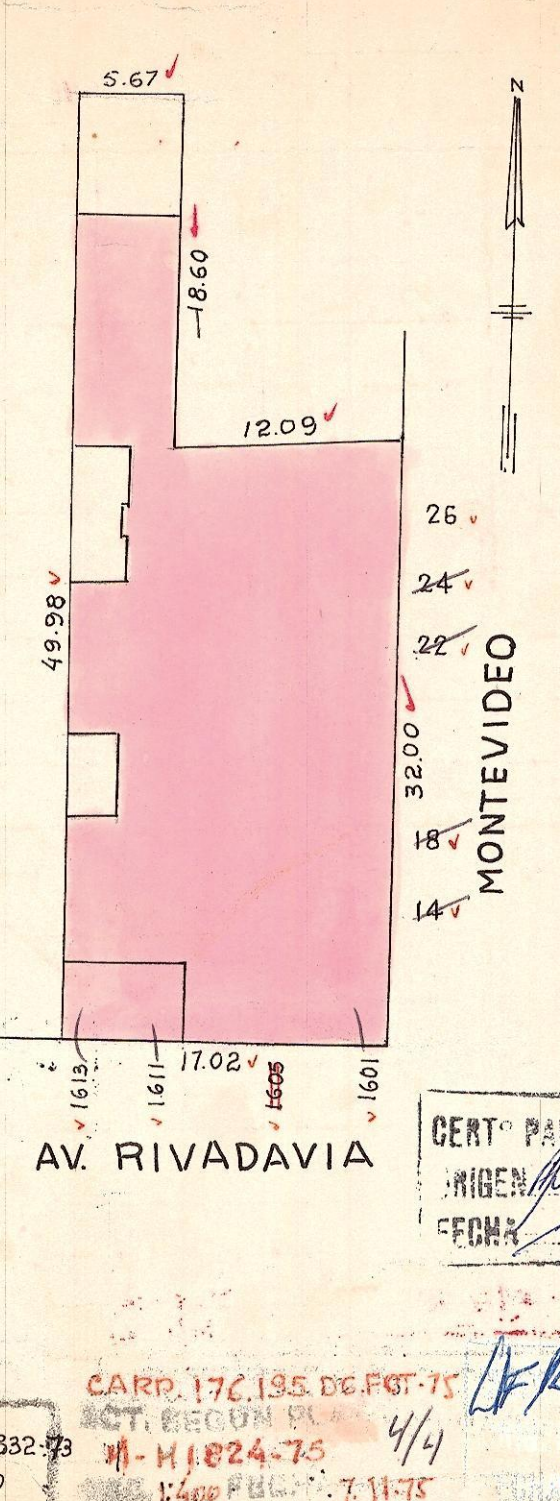

MONTEVIDEO

MONTEVIDEO

AV. RIVADAVIA

AV. RIVADAVIA

Act. 1890-AIC-71. Plano 1142-C-71

OPERADOR	Lacroux	FECHA	6-X-71
DIBUJANTE	A.C.	ESCALA	1:400

Solic. Nº 2236187  
 Aviso de Obra  
 Fecha 11-11-2013

PLANO M 371-73. CARP. 138.832-73  
 I.ELEGRY 7-XI-75 ESCALA 1:400

OPERADOR	.....	FECHA	.....
DIBUJANTE	.....	ESCALA	.....

CARP. 176.195 DE FOT-75  
 ACT. REGON PL  
 11-11-824-75  
 1:400 FEB 7-11-75  
 TEL. 18-11-75

OPERADOR	.....	FECHA	.....
DIBUJANTE	.....	ESCALA	.....

CERT. PARC. Nº 689328  
 ORIGIN Aviso de Obra  
 FECHA 26-7-73  
 CERT. PARC. Nº 809328  
 ORIGIN Aviso de Obra  
 FECHA 26-7-73  
 CERT. PARC. Nº 872434  
 ORIGIN Aviso de Obra  
 FECHA 04 FEB 2003

Cert. Parc. Nº	017
Origen	Report
Fecha	23-4-73

Cert. Parc. Nº	017
Origen	Mau.
Fecha	26-7-73

Cert. Parc. Nº	017
Origen	Horizontal
Fecha	8/8/73

Cert. Parc. Nº	017
Origen	VA Sotante
Fecha	18-12-70

Cert. Parc. Nº	017
Origen	Veleta
Fecha	18-2-76

Cert. Parc. Nº	017
Origen	MENSURA
Fecha	01-10-71

Cert. Parc. Nº	7114
Origen	Plano de Obra
Fecha	9-12-73

Cert. Parc. Nº	7110
Origen	Plano de Obra
Fecha	9-12-73