


Nº	OTORGADO		ANUL.
	Nº Solic.	Fecha	

PARC. 19

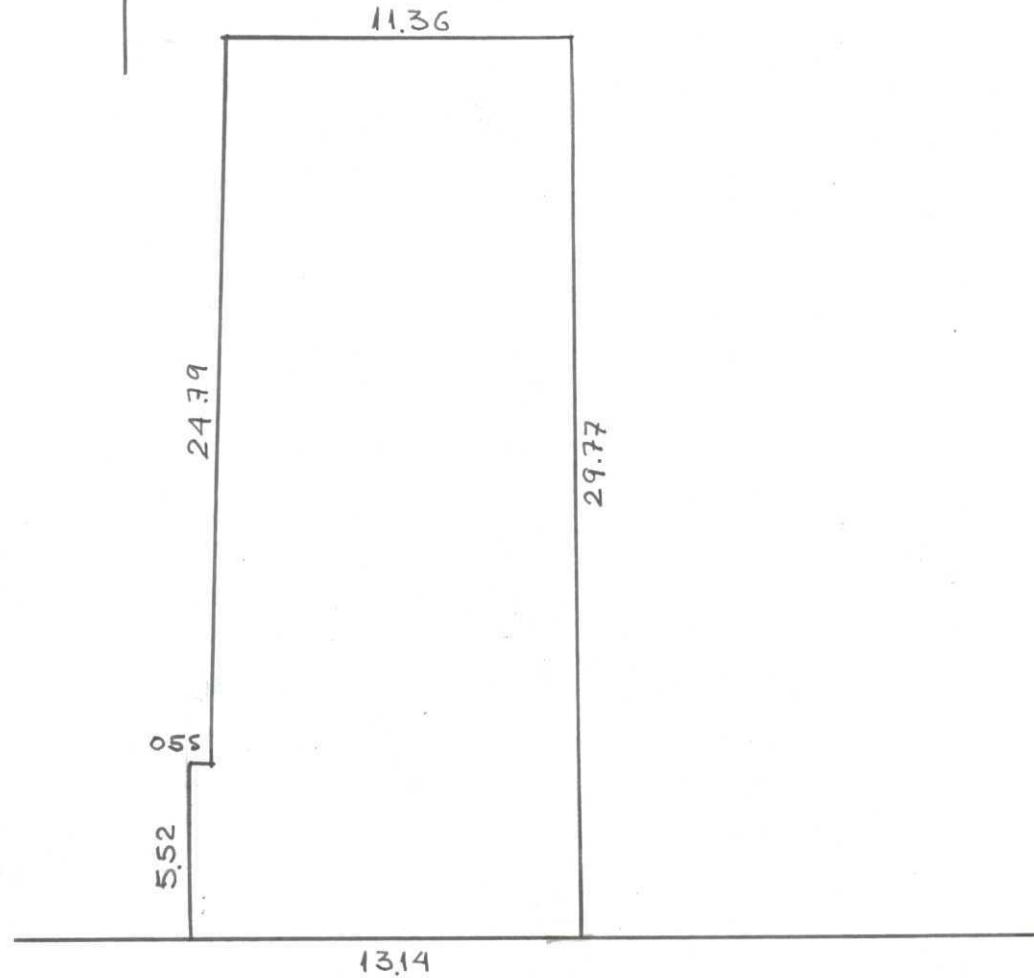

RIVADAVIA

RELEV: CATREL S.A.
 NOTA: 119-RC-2005

OPERADOR FECHA 02/06
 DIBUJANTE E.J.S. ESCALA 1:250

OPERADOR FECHA
 DIBUJANTE ESCALA

OPERADOR FECHA
 DIBUJANTE ESCALA

Cert. Parc. Nº 1062007
 Origen Aviso de Obra
 Fecha 3.0. MAR. 2006

Cert. Parc. Nº
 Origen
 Fecha

Cert. Parc. Nº
 Origen
 Fecha

