


N.º	OTORGADO		ANUL.
	N.º Solic.	Fecha	
9950	2620	6/10/67	✓

PARC.

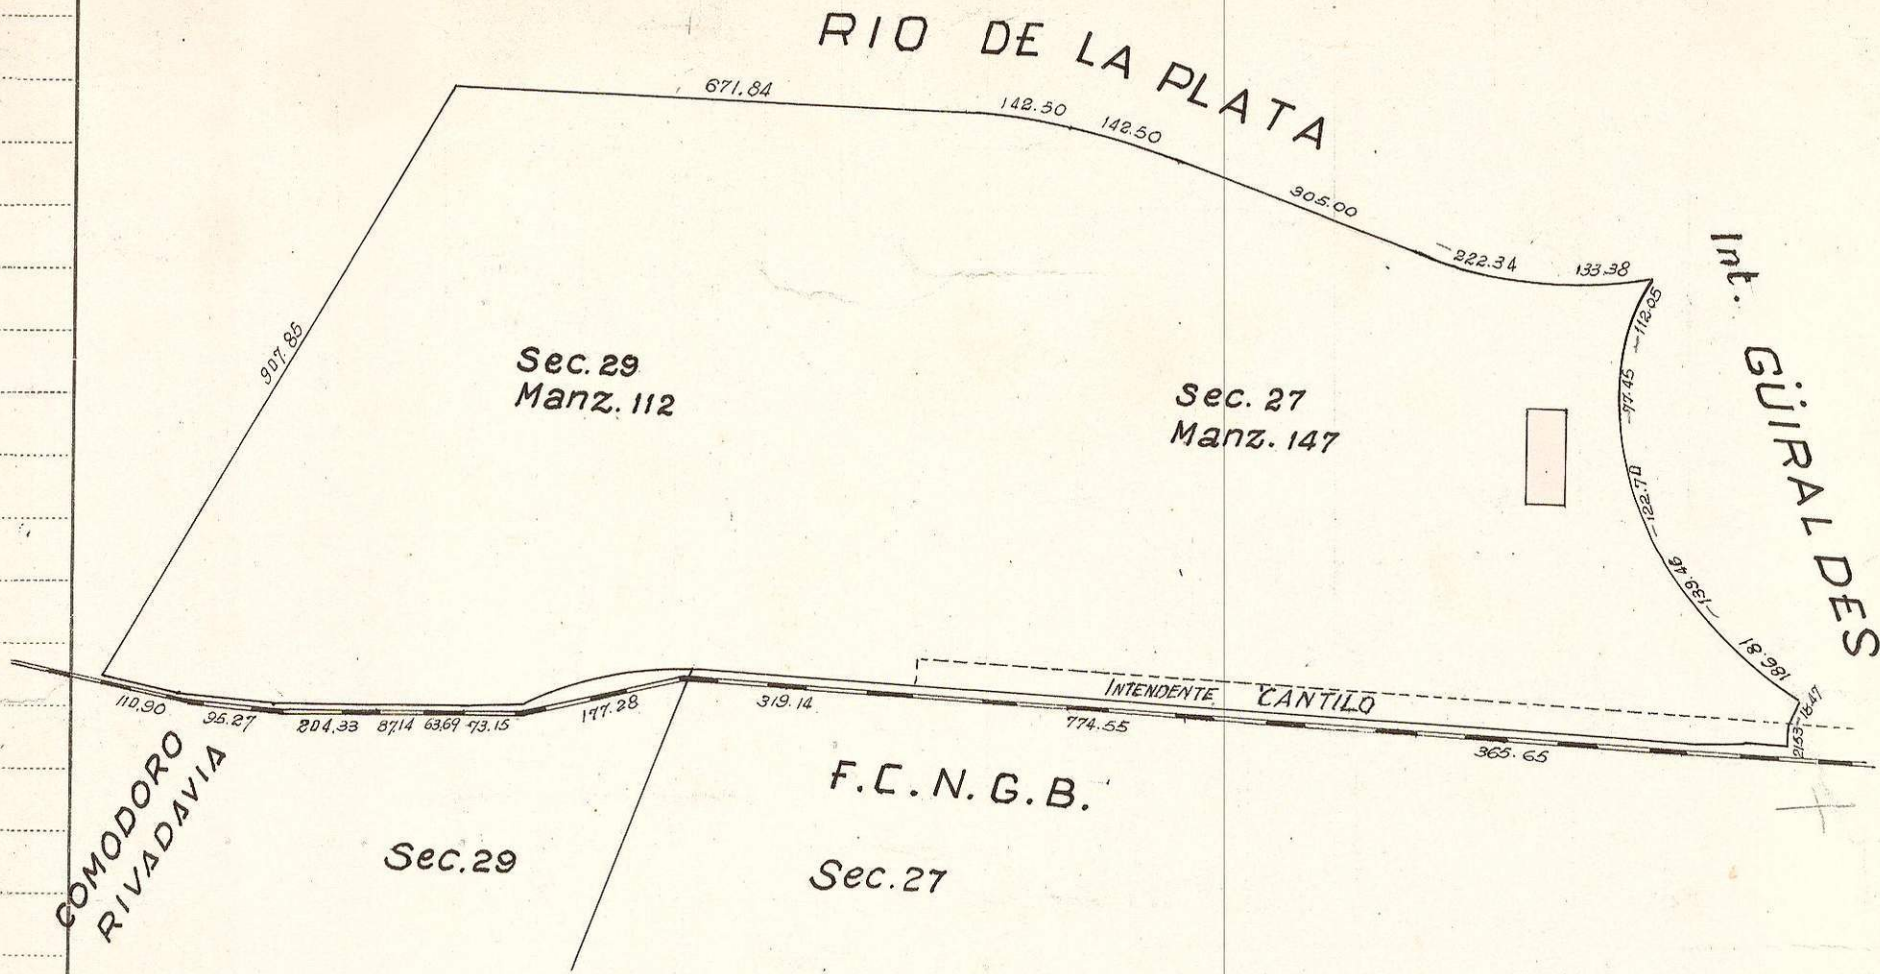

CERT.º PARC.º N.º 68830
 ORIGEN Construcción
 FECHA 6-5-65 L.

CERT.º PARC.º N.º 54173
 ORIGEN Const.
 FECHA 14-7-60

CERT.º PARC.º N.º
 ORIGEN
 FECHA

CERT.º PARC.º N.º
 ORIGEN
 FECHA

NOTA // 4523-DC-63 Plano H.235-63
 OPERADOR FECHA
 DIBUJANTE M. S. de ESCALA 1:10,000 -

OPERADOR FECHA
 DIBUJANTE ESCALA

OPERADOR FECHA
 DIBUJANTE ESCALA