


PARC.....

N.º	OTORGADO		ANUL.
	N.º Solic.	Fecha	
9950	2620	6/10/67	<i>[Signature]</i>

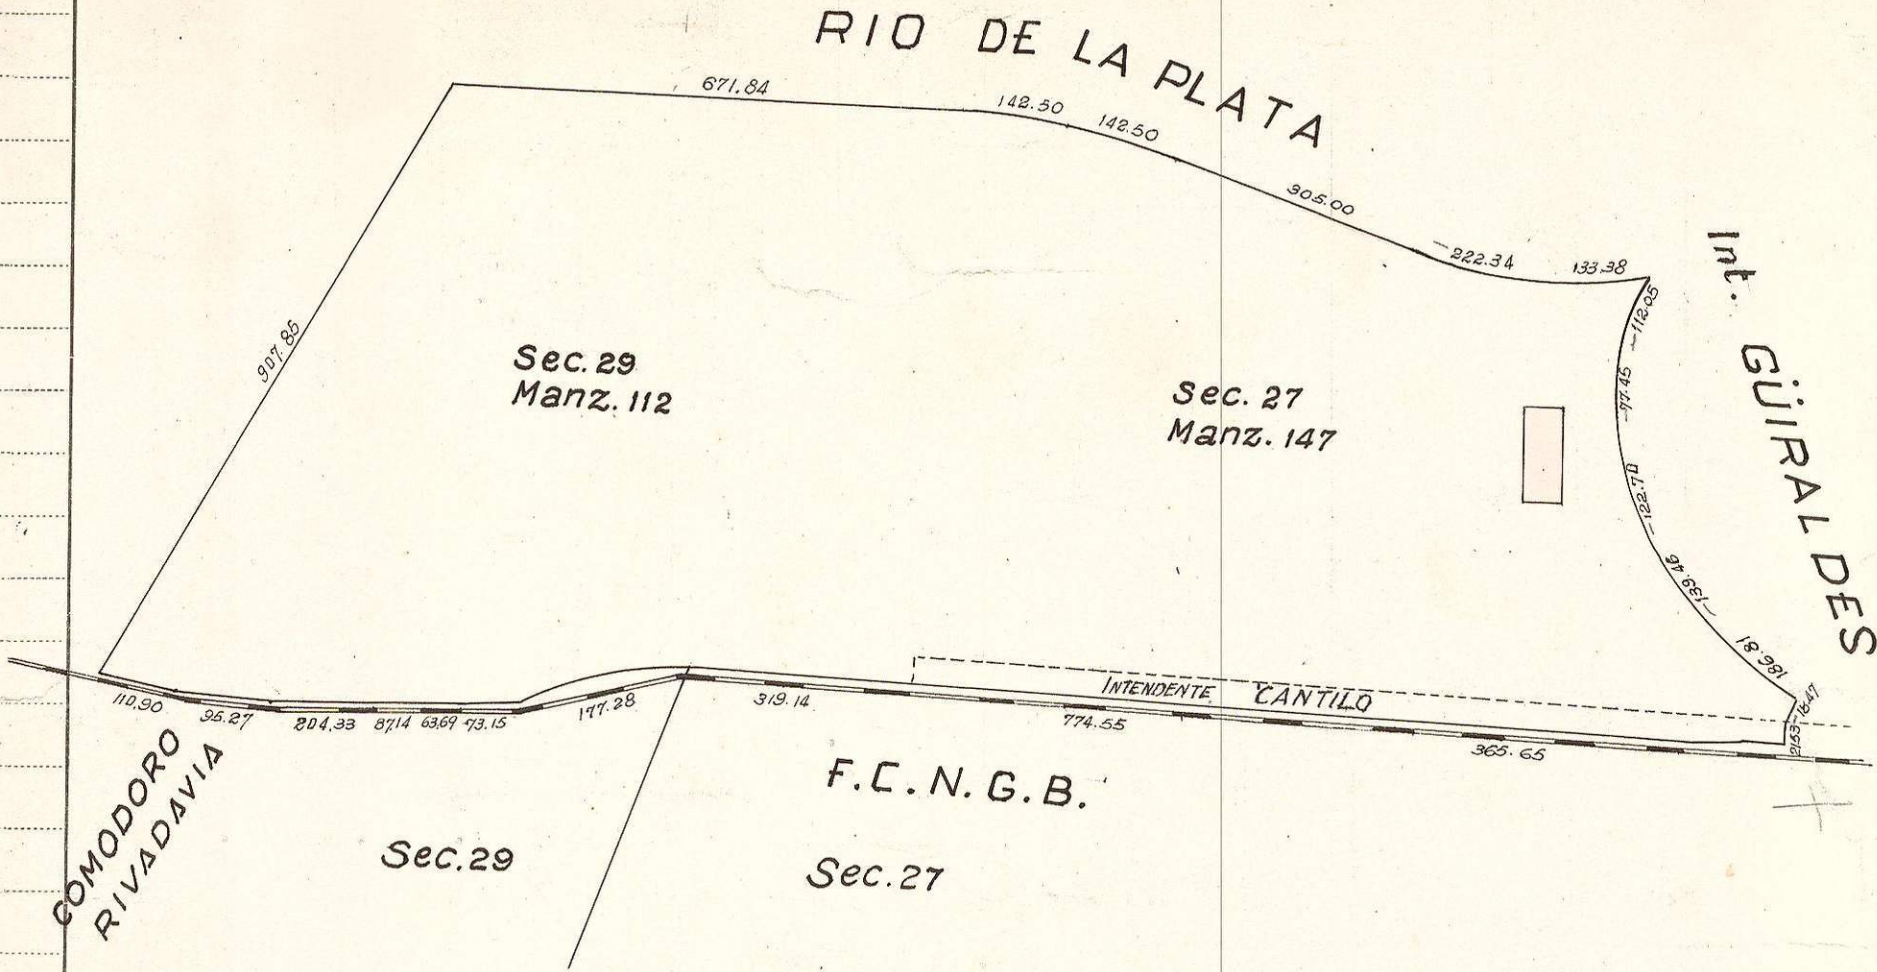

CERT.º PARC.º N.º *68836*  
 ORIGEN *Construcción*  
 FECHA *6-5-65 L*

CERT.º PARC.º N.º *54173*  
 ORIGEN *Const.*  
 FECHA *11-7-60*

CERT.º PARC.º N.º.....  
 ORIGEN.....  
 FECHA.....

CERT.º PARC.º N.º.....  
 ORIGEN.....  
 FECHA.....

NOTA // 4523-DC-63 Plano H.235-63.  
 OPERADOR..... FECHA.....  
 DIBUJANTE *M. S. de J.* ESCALA *1:10,000*

OPERADOR..... FECHA.....  
 DIBUJANTE..... ESCALA.....

OPERADOR..... FECHA.....  
 DIBUJANTE..... ESCALA.....