


N°	OTORGADO		ANUL.
	N° Solic.	Fecha	

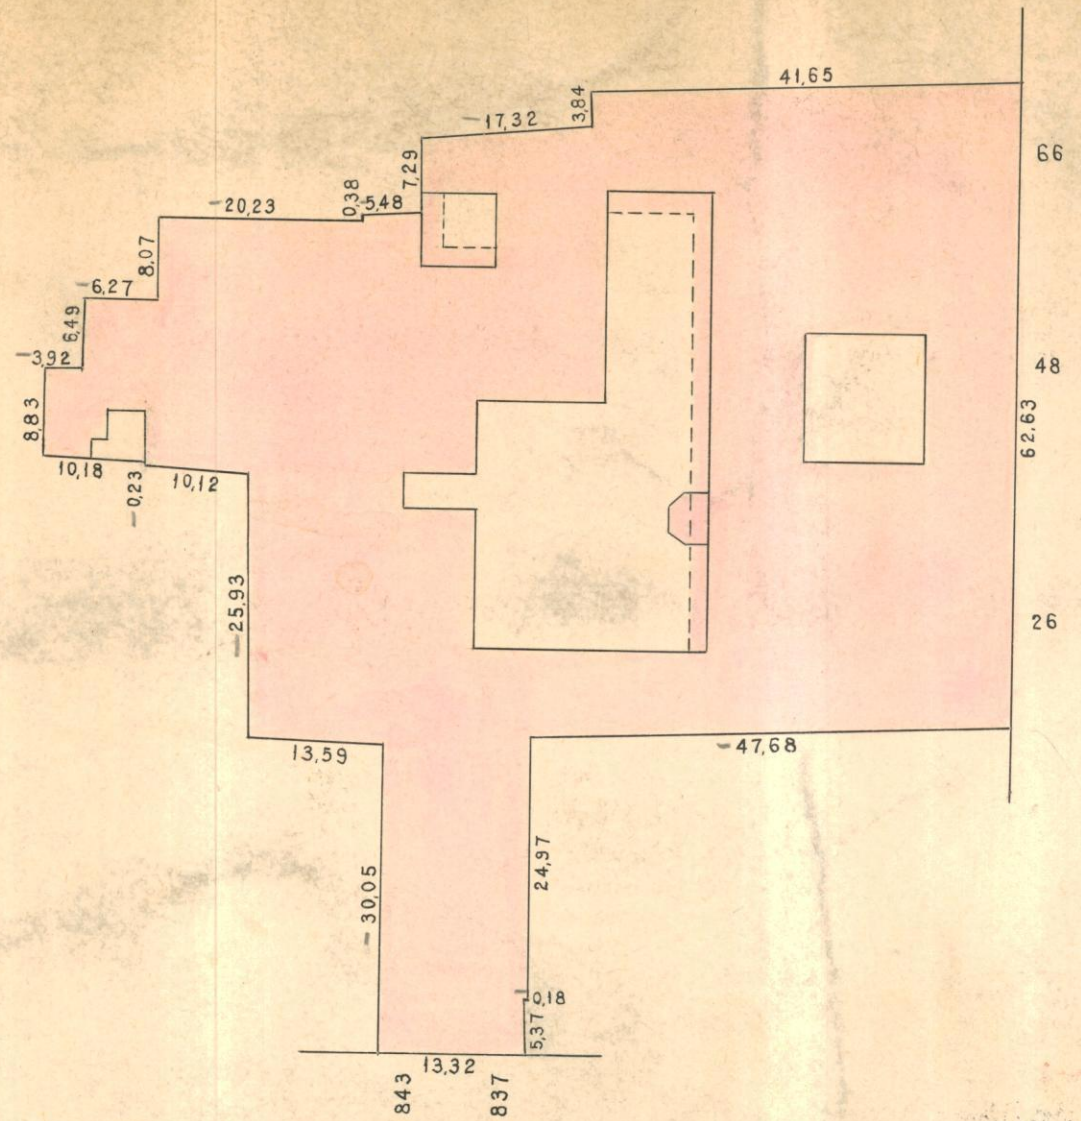

ESMERALDA

RIVADAVIA

Cert. Parc. N°

Origen

Fecha

Cert. Parc. N°

Origen

Fecha

Cert. Parc. N°

Origen

Fecha

Cert. Parc. N°

Origen

Fecha

Cert. Parc. N°

Origen

Fecha

Cert. Parc. N°

Origen

Fecha

Cert. Parc. N°

Origen

Fecha

Cert. Parc. N°

Origen

Fecha

ACT. N° 2285-A-1-C-1969 PLANO 428-C-69

OPERADOR Blanco FECHA V - 69
 DIBUJANTE N.Vilatán ESCALA 1:750

OPERADOR FECHA

DIBUJANTE ESCALA

OPERADOR FECHA

DIBUJANTE ESCALA

Mod. 17