PARC. 5

No.	OTORGADO		ANUL.
	No. Solic.	Fecha	

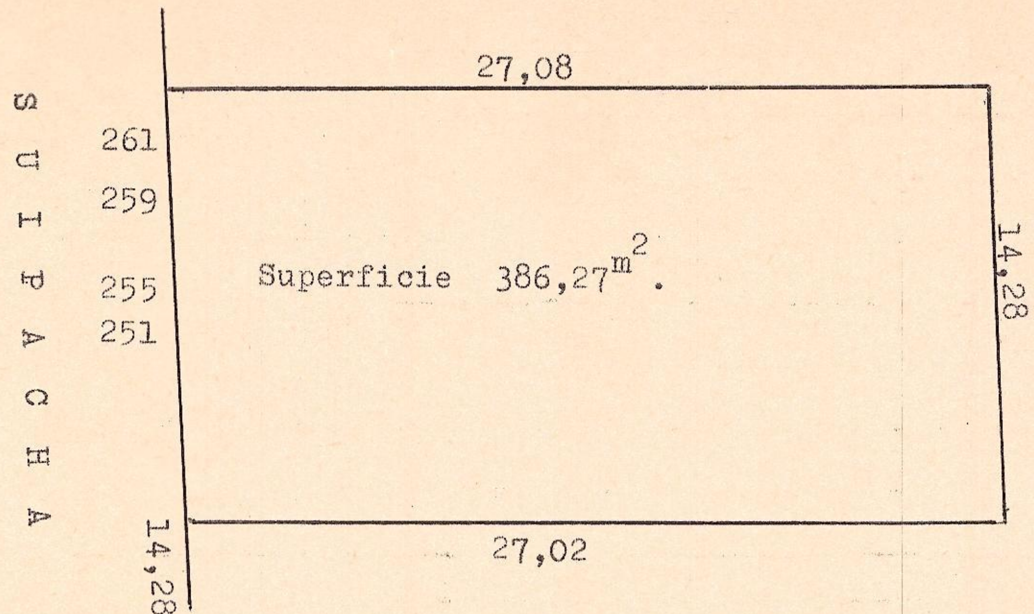

Cert. Parc. N° 2229010
Origen Aviso de Obra
Fecha 23-9-13

Cert. Parc. N°
Origen
Fecha

Cert. Parc. N°
Origen
Fecha

Cert. Parc. N°
Origen
Fecha

Cert. Parc. N°
Origen
Fecha

Cert. Parc. N°
Origen
Fecha

Cert. Parc. N°
Origen
Fecha

Cert. Parc. N°
Origen
Fecha

Car 117785 Plano MH 474-72

OPERADOR .... FECHA 24.4.72
DIBUJANTE .... ESCALA 1:250

OPERADOR .... FECHA ....
DIBUJANTE .... ESCALA ....

OPERADOR .... FECHA ....
DIBUJANTE .... ESCALA ....

Mod. 17