



Nº	OTORGADO		ANUL.
	Nº Solic.	Fecha	



PARC. _____
 CIRC:21 SECC:98 MANZ:1 E

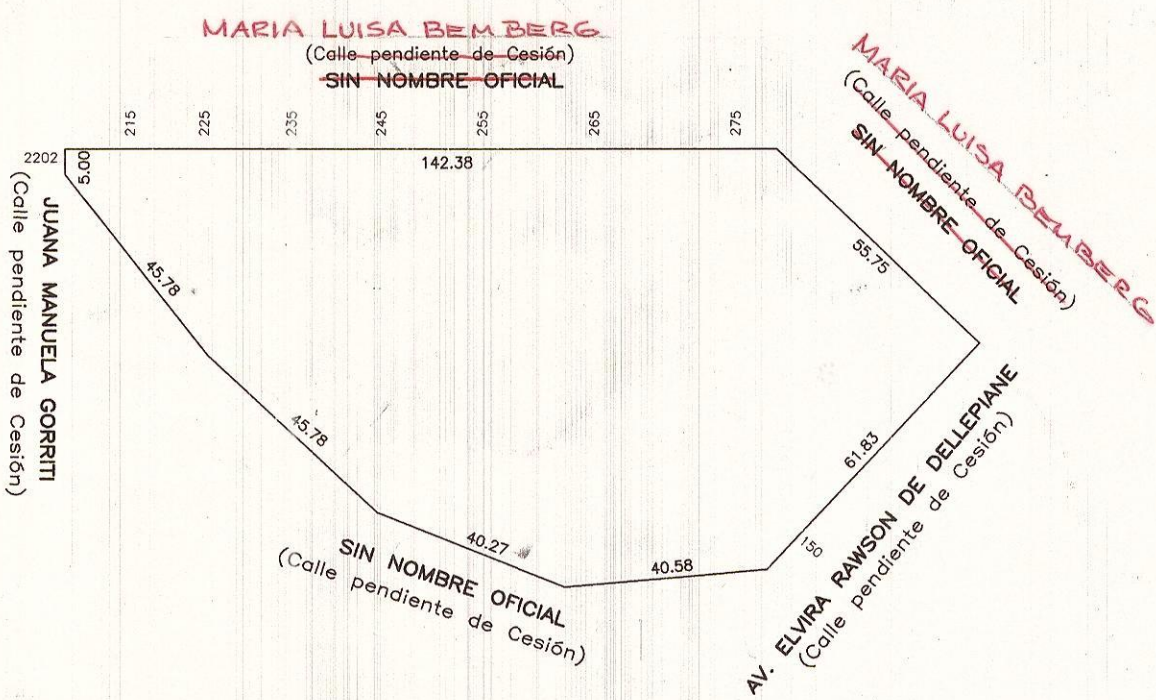

Ley 3764 - Expte 605013-11
 Denominase MARIA LUISA BEMBERG al malecon calle que se extiende entre el costado sur del dique 1, continuado por el canal que ampalma con la Darsena sur y la Manzana 1 E.

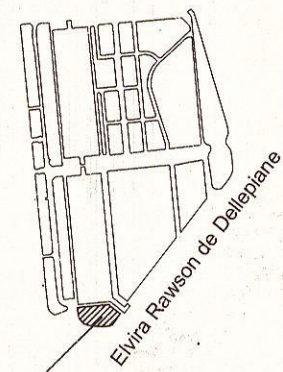

Sup: 10775.50m²

Carp. 14509 D.G.F.OyC 1997
 Plano M-195-1997

OPERADOR FECHA 10-2006
 DIBUJANTE S.P. ESCALA 1:1500

Carp. 01261 D.G.F.OyC 1999
 Plano MH-203-1999

OPERADOR FECHA 10-2006
 DIBUJANTE S.P. ESCALA 1:1500

OPERADOR FECHA
 DIBUJANTE ESCALA

Cert. Parc. Nº
 Origen
 Fecha

Cert. Parc. Nº
 Origen
 Fecha

