

PARC. 3 b

Nº	OTORGADO Nº Solic.	OTORGADO Fecha	ANUL.
2160	2169455	31-05-2012	

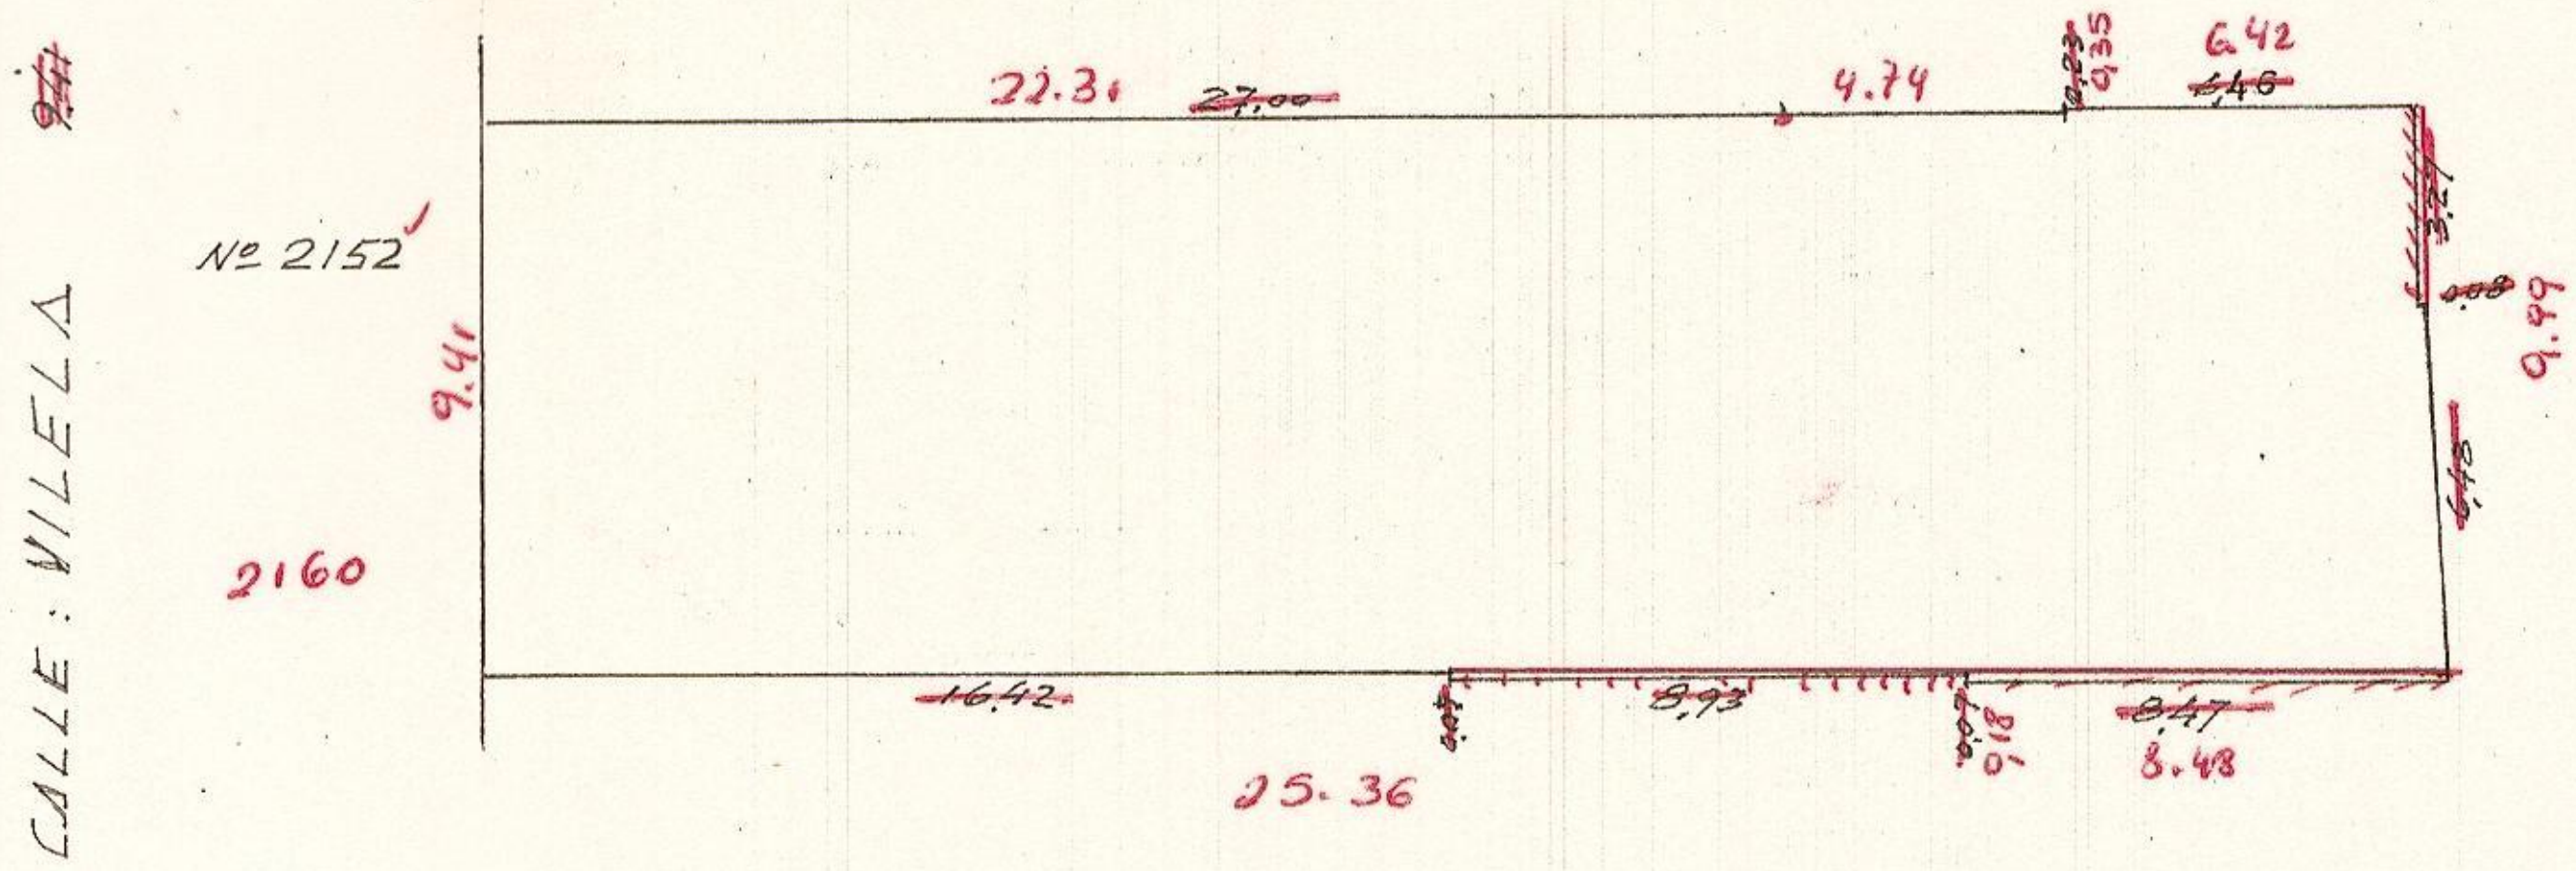

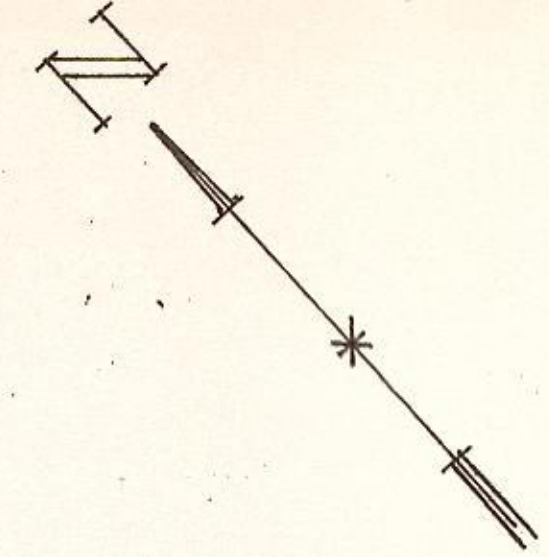

Cert. Parc. Nº 2055961
Origen Inc. Total Obra Nueva
Fecha 22-9-2010

Cert. Parc. Nº ....
Origen ....
Fecha ....

Cert. Parc. Nº ....
Origen ....
Fecha ....

Exp. Nº 1234863 - DGROC - 2012
Plano MH - 555 - 2012
II 2013 - MS.

CARP. 14440 - DGFOyC - 88
M - 149 - 88

4

OPERADOR .... FECHA XI - 88
DIBUJANTE A.M. ESCALA 1:250

OPERADOR .... FECHA ....
DIBUJANTE .... ESCALA ....

OPERADOR .... FECHA ....
DIBUJANTE .... ESCALA ....