


PARC. 2

N.º	OTORGADO		ANUL.
	Nº. Solic.	Fecha	

SARMIENTO

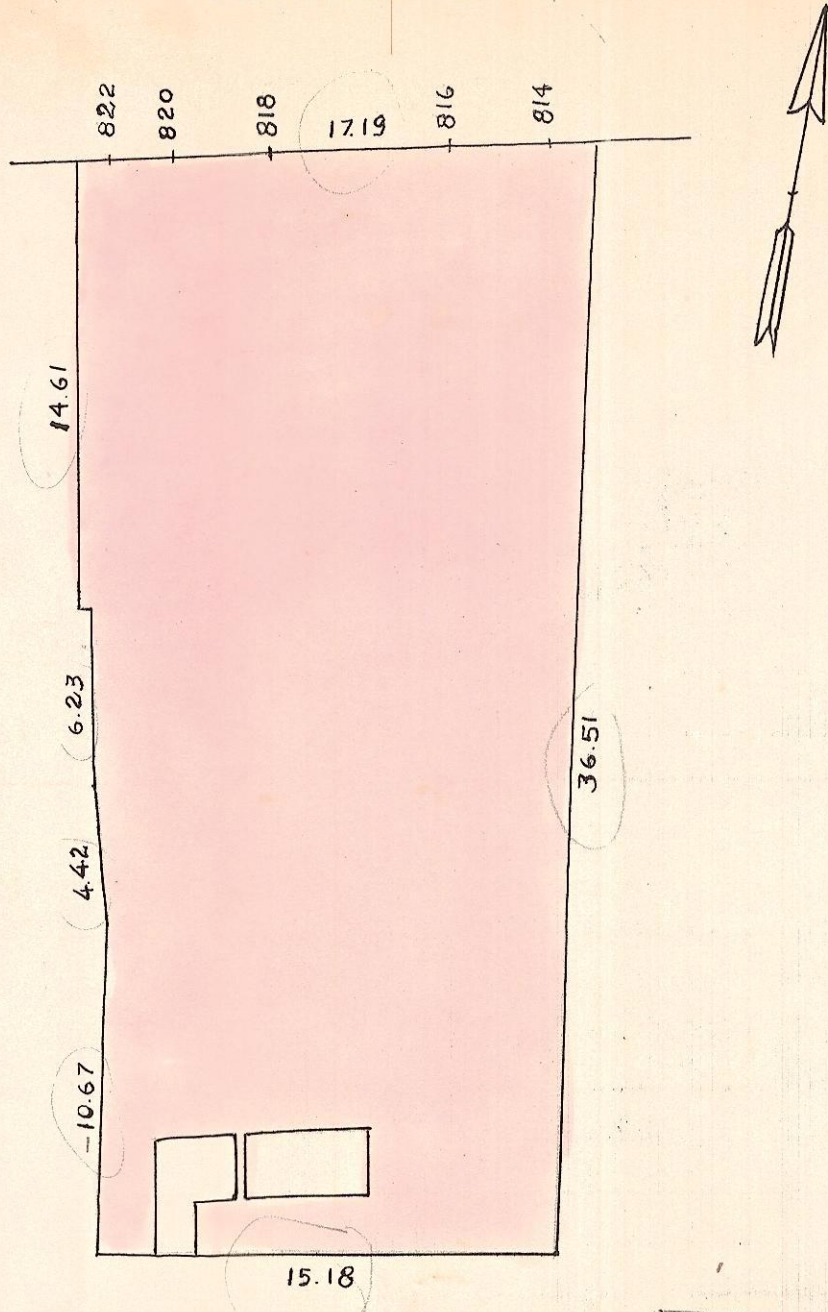

Cert. Parc. N.º 162407
 Origen 12665
 Fecha 21/7/69

Cert. Parc. N.º 162407
 Origen Vta. V3-PB
 Fecha

Cert. Parc. N.º 21479
 Origen Hip. C
 Fecha 16/2/70

Cert. Parc. N.º 01
 Fecha Vta - D.I.
 Origen 30-5-72 R

Cert. Parc. N.º 2270604
 Origen 4110 35 CRD
 Fecha 02-08-2014

Cert. Parc. N.º 2271880
 Origen COND. INCENDIO
 Fecha 11-08-2014

Cert. Parc. N.º
 Origen
 Fecha

Cert. Parc. N.º
 Origen
 Fecha

**ACT. SEGUN PLANO
 N.H. 348-67
 ESC. 1:250 FECHA 3-7-67**

OPERADOR _____ FECHA _____
 DIBUJANTE _____ ESCALA _____

OPERADOR _____ FECHA _____
 DIBUJANTE LEGRY ESCALA 1:250

OPERADOR _____ FECHA _____
 DIBUJANTE _____ ESCALA _____