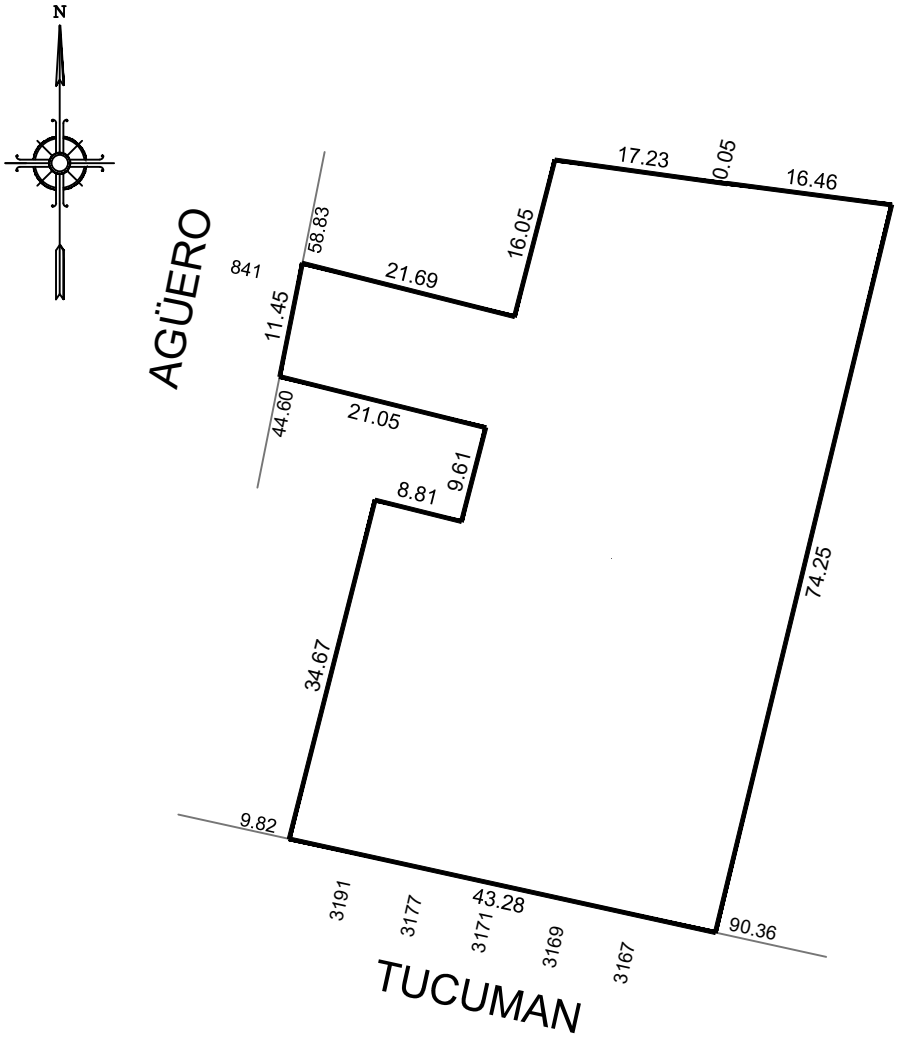


Escala: 1 : 750 MEDIDAS SEGÚN PLANO: M-73-2021