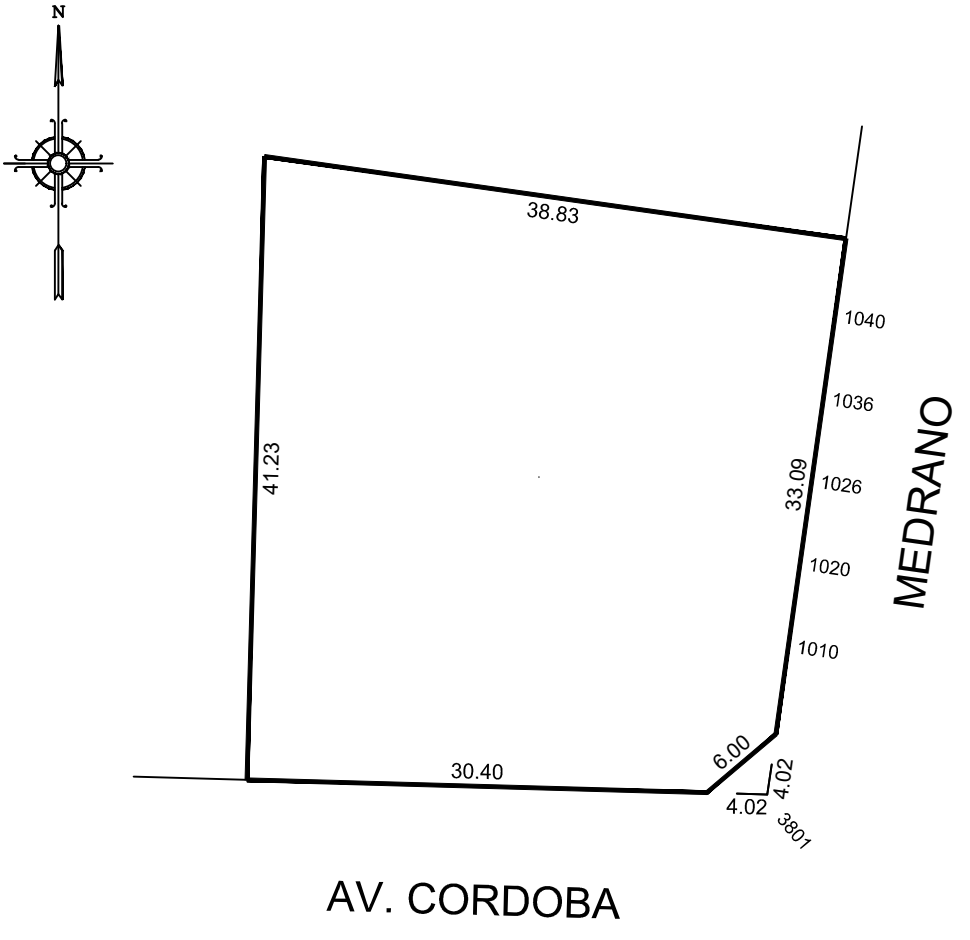


Escala: 1 : 500 MEDIDAS SEGÚN PLANO: MH-155-2025