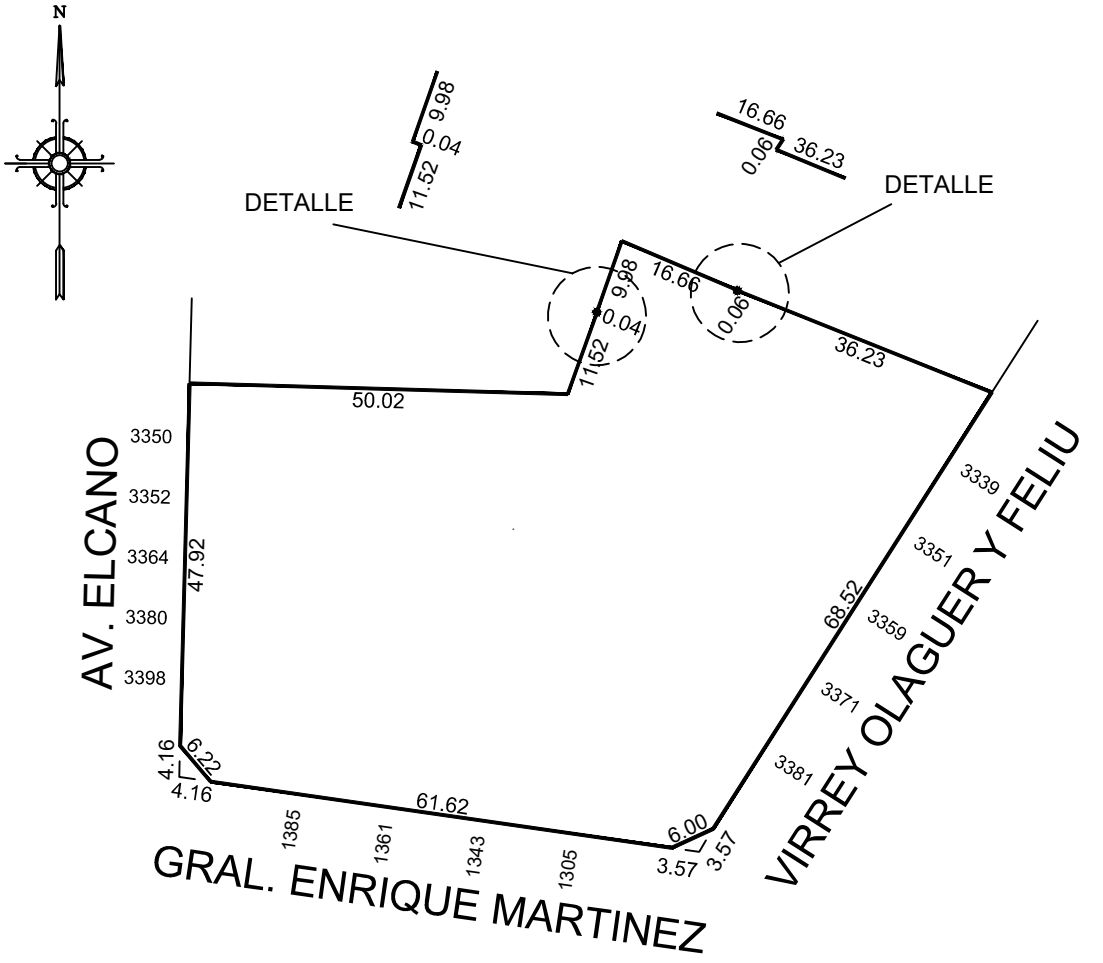


Escala: 1 : 1000 MEDIDAS SEGÚN PLANO: M-403-2023