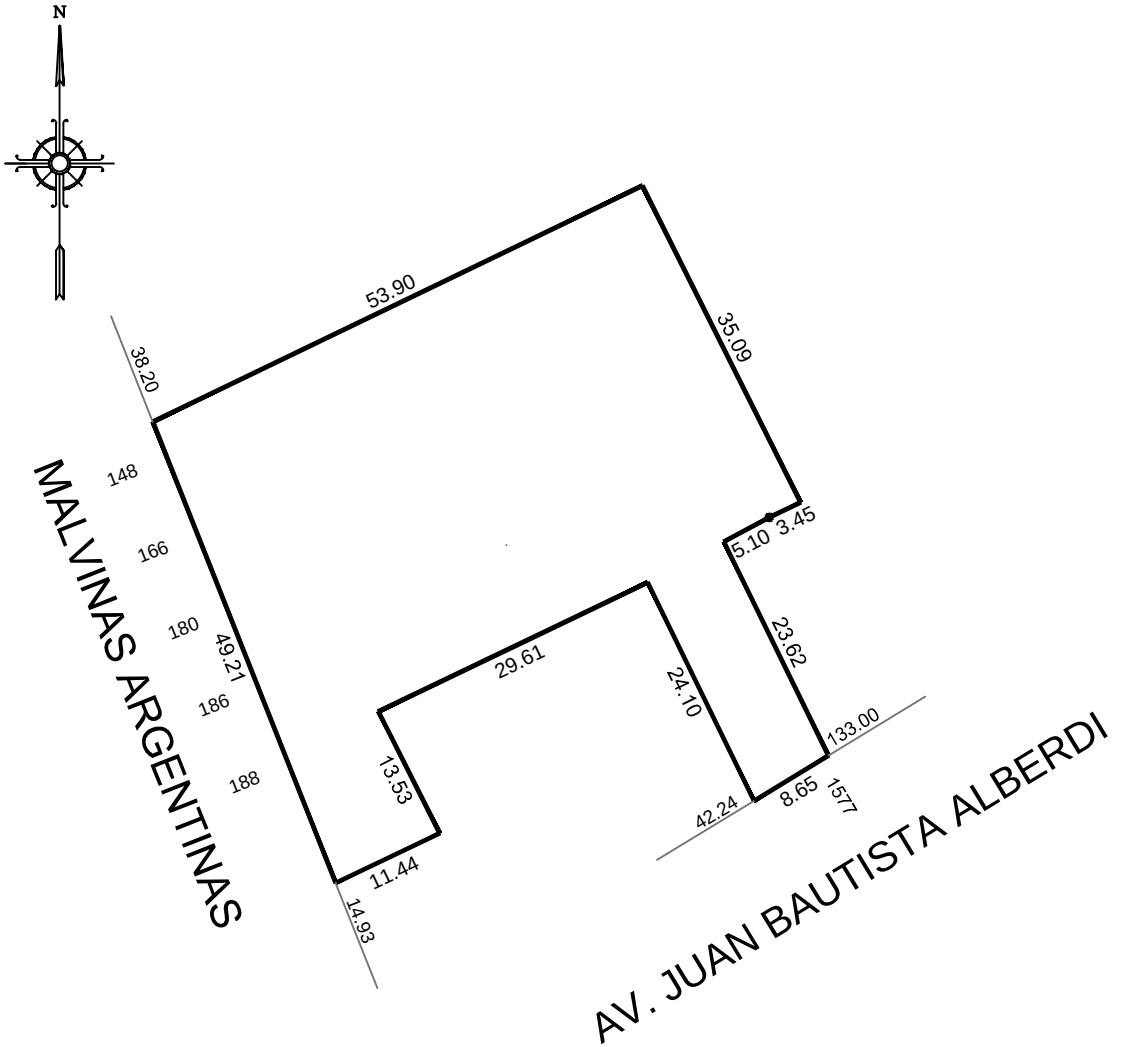


Escala: 1 : 750 MEDIDAS SEGÚN PLANO: M-295-2024