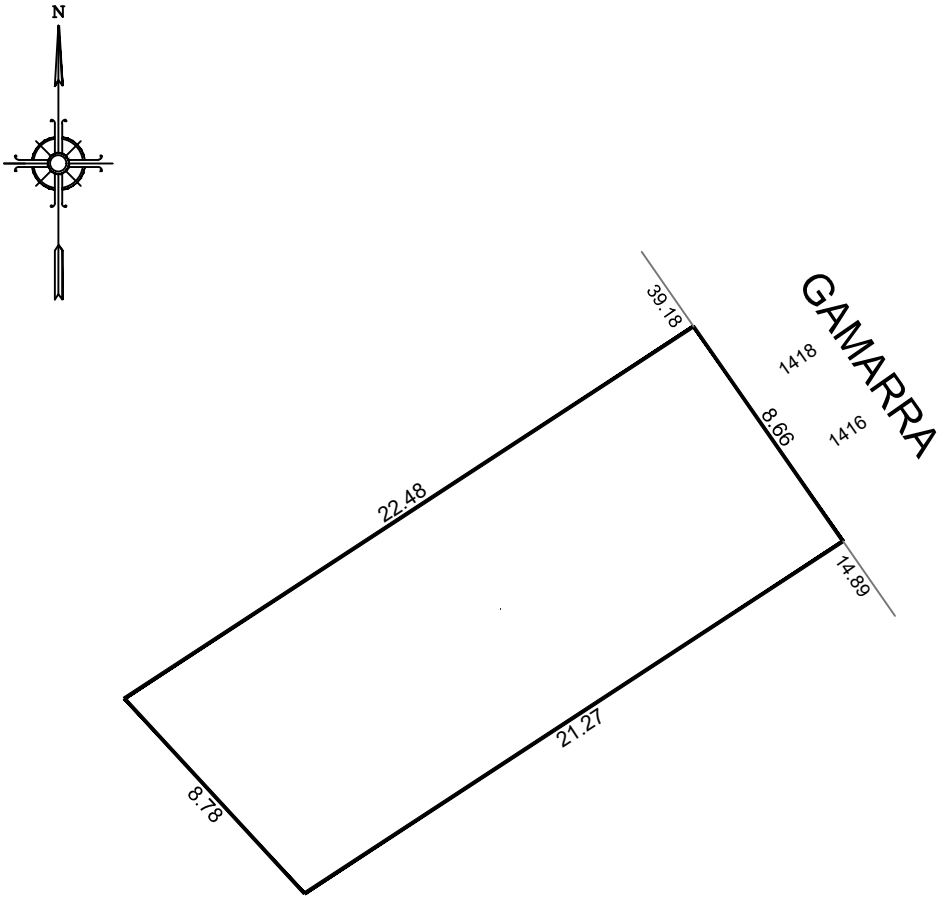


Escala: 1 : 250 MEDIDAS SEGÚN PLANO: MH-32-2020