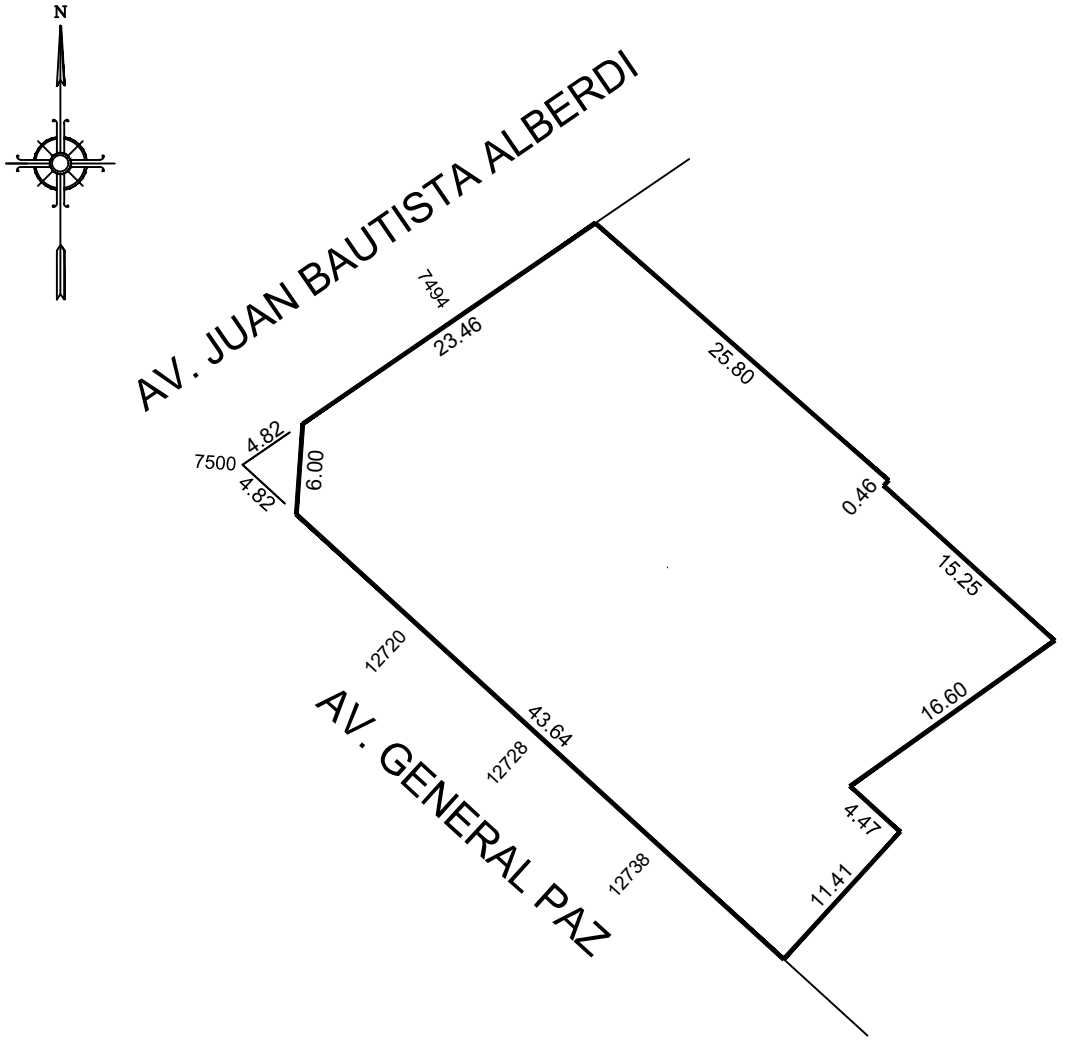


Escala: 1 : 500 MEDIDAS SEGÚN PLANO: M-78-2021