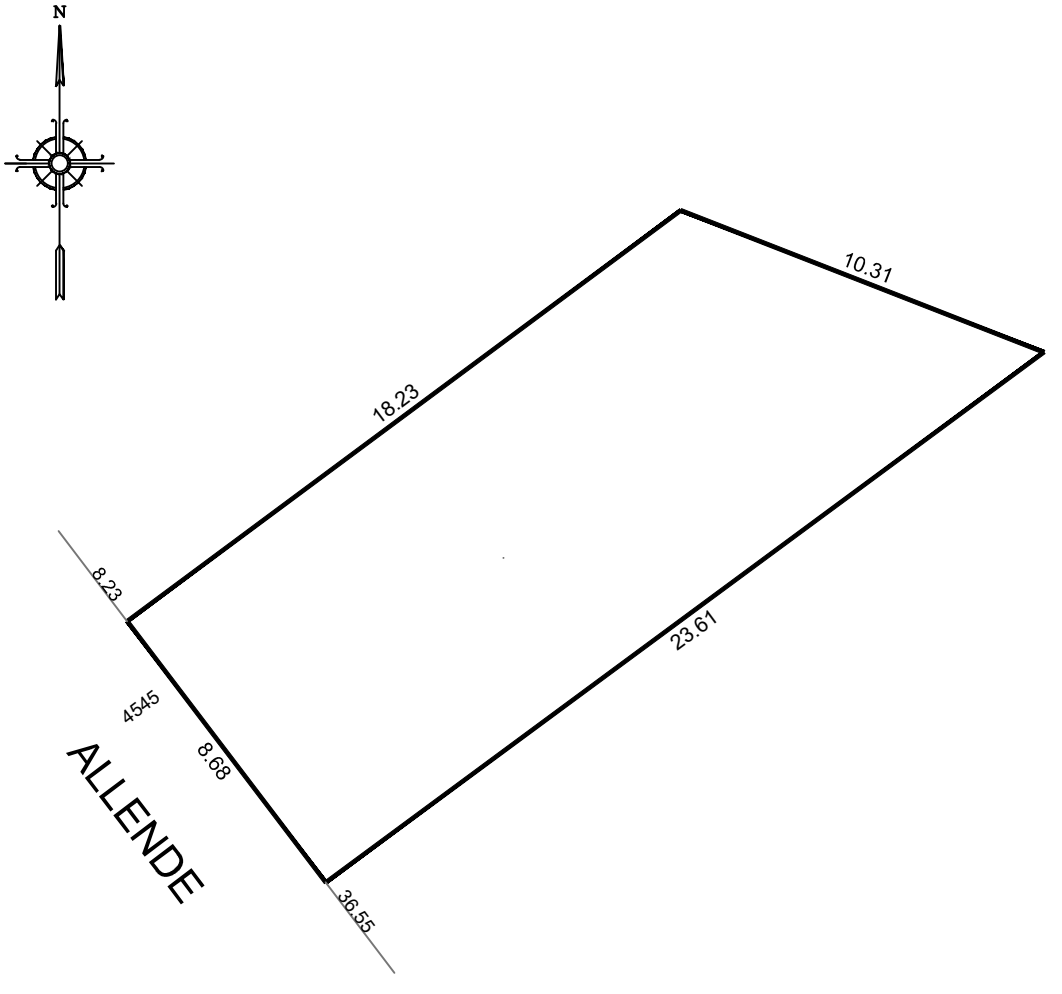

Escala: 1 : 200 MEDIDAS SEGÚN PLANO: M-180-2022