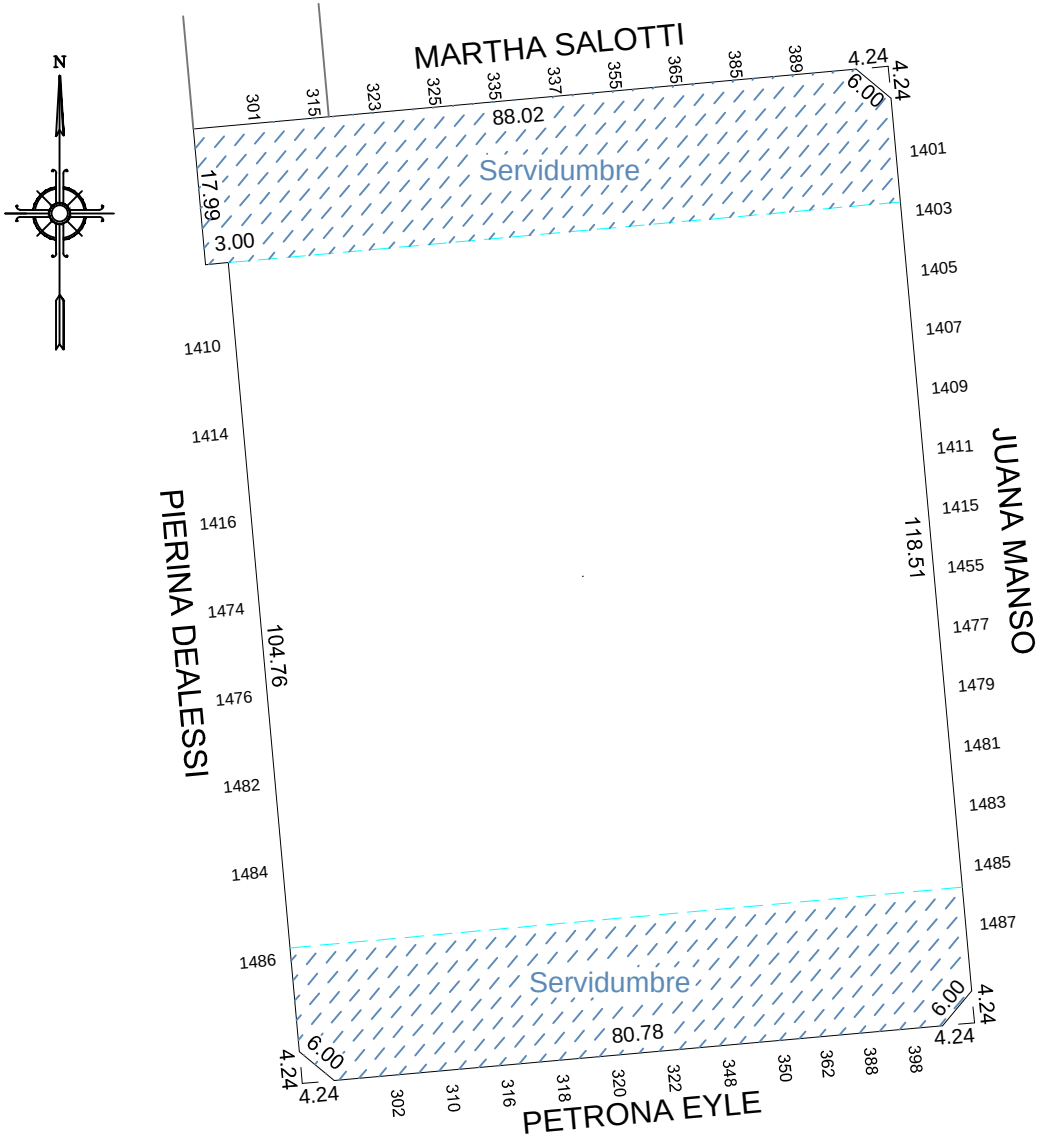

MEDIDAS SEGÚN PLANO: M-312-1999
Escala: 1 : 1000 La distancia a esquina es referencial