


CALLE SIN NOMBRE OFICIAL

CALLE SIN NOMBRE OFICIAL

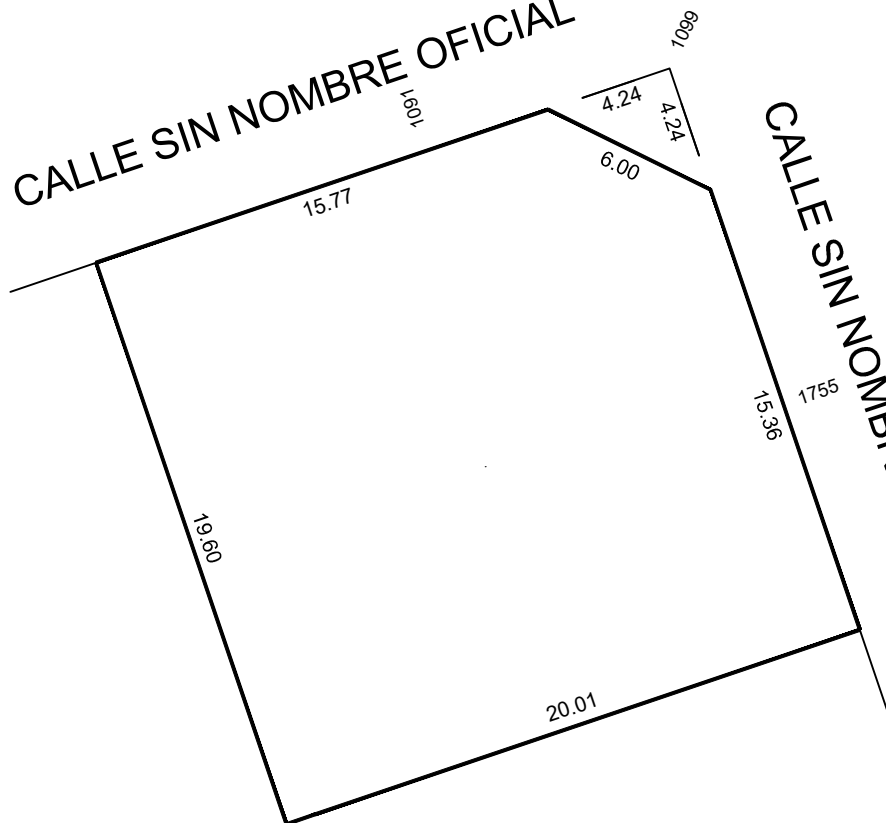

Escala: 1 : 250

MEDIDAS SEGÚN PLANO: MH-641-2019