


CALLE SIN NOMBRE OFICIAL

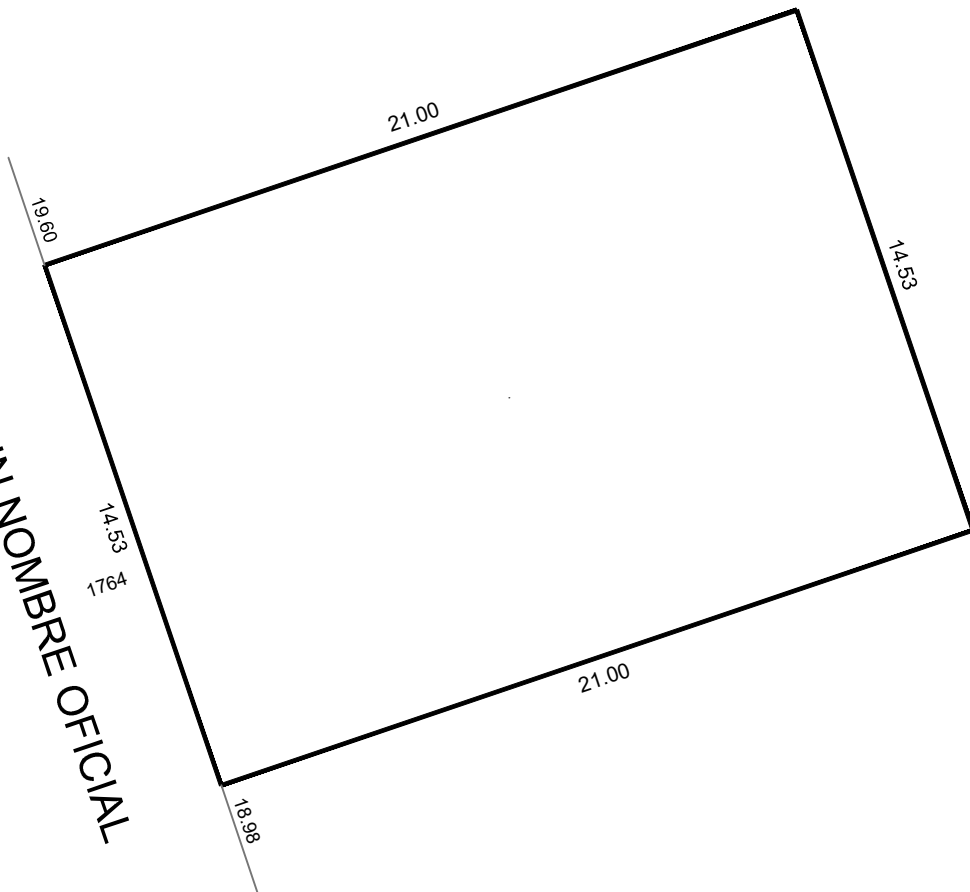

Escala: 1 : 200

MEDIDAS SEGÚN PLANO: MH-643-2019