


SIN NOMBRE OFICIAL

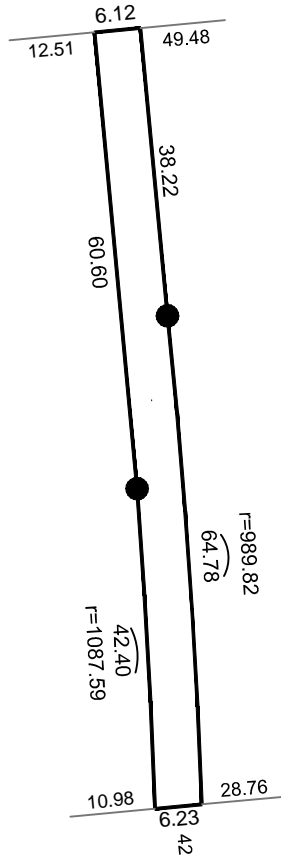

BOULEVAR ROSARIO VERA PEÑALOZA

Escala: 1 : 1000 MEDIDAS SEGÚN PLANO: M-243-2016