



BOULEVAR MACACHA GÜEMES

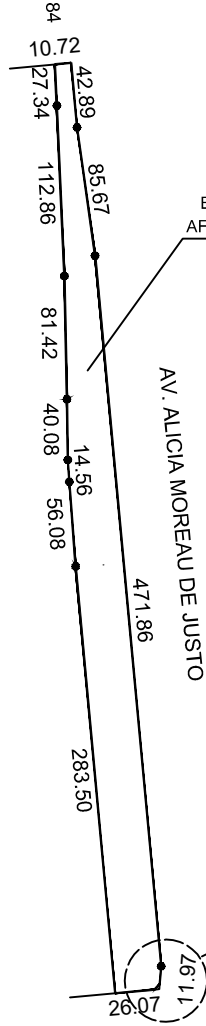

ESPACIO PUBLICO A CEDER  
AFECTADO AL PASEO DEL BAJO

AV. ALICIA MOREAU DE JUSTO

detalle  
ochava

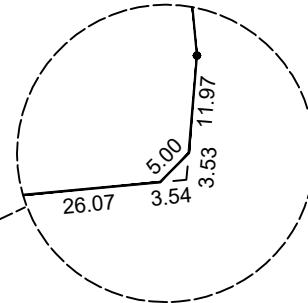

CALLE SIN NOMBRE OFICIAL

Escala: 1 : 5000 MEDIDAS SEGÚN PLANO: M-245-2016