


CALLE SIN NOMBRE OFICIAL

AV. INGENIERO HUERGO

BOULEVAR AZUCENA VILLAFLORES

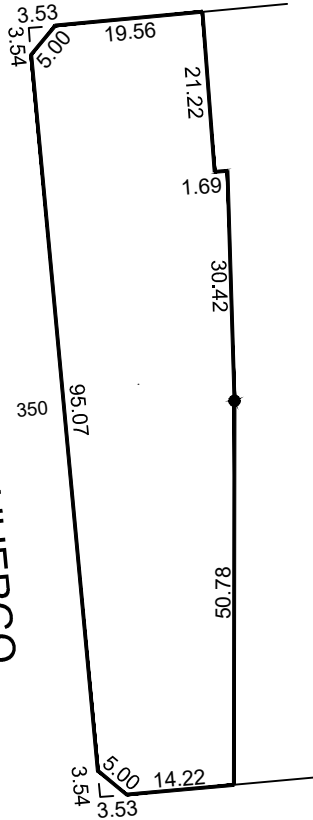

Escala: 1 : 1000 MEDIDAS SEGÚN PLANO: M-245-2016