



# BOULEVAR ROSARIO VERA PEÑALOZA

VER DETALLE  
OCHAVA 1


DETALLE OCHAVA 1

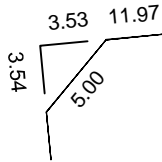

AV. INGENIERO HUERGO

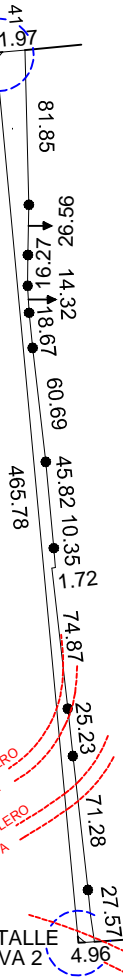

DETALLE OCHAVA 2

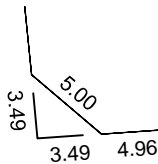

PROYECCIÓN TABLERO  
AUTOPISTA

PROYECCIÓN TABLERO  
AUTOPISTA

VER DETALLE  
OCHAVA 2

PROYECCIÓN TABLERO  
AUTOPISTA

SIN NOMBRE OFICIAL

Escala: 1 : 4000 MEDIDAS SEGÚN PLANO: M-280-2016