


SIN NOMBRE OFICIAL

AV. INGENIERO HUERGO

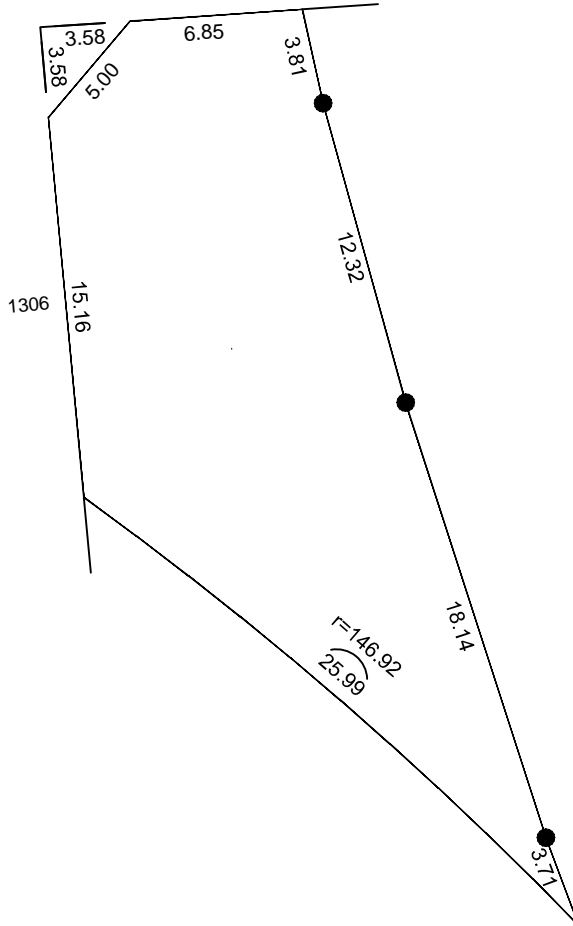

Escala: 1 : 300

MEDIDAS SEGÚN PLANO: M-280-2016