


N°	OTORGADO		ANUL.
	N° Solic.	Fecha	

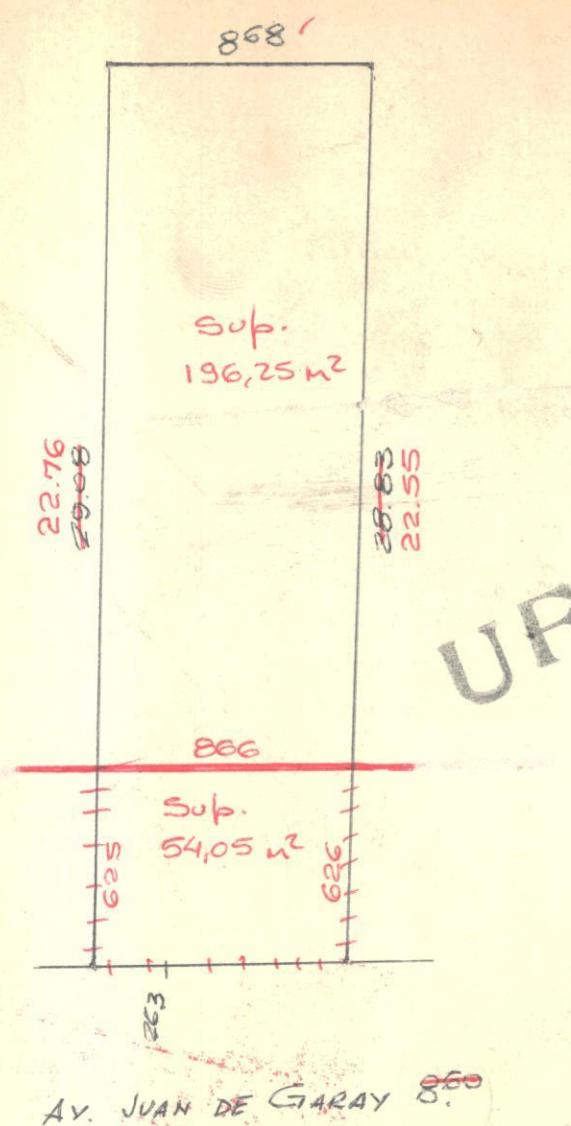

Cert. Parc. N°

Origen

Fecha

Cert. Parc. N°

Origen

Fecha

Cert. Parc. N°

Origen

Fecha

Cert. Parc. N°

Origen

Fecha

Cert. Parc. N°

Origen

Fecha

Cert. Parc. N°

Origen

Fecha

Cert. Parc. N°

Origen

Fecha

Cert. Parc. N°

Origen

Fecha

Nota No 2052 - DFOYC/80
 Plano 75-C-79

OPERADOR Fernandez FECHA 5/6P
 DIBUJANTE Argemont ESCALA 1:250

OPERADOR FECHA 11/2011
 DIBUJANTE SG ESCALA 1:250

OPERADOR FECHA

DIBUJANTE ESCALA