


VIAMONTE 14.91
14.88

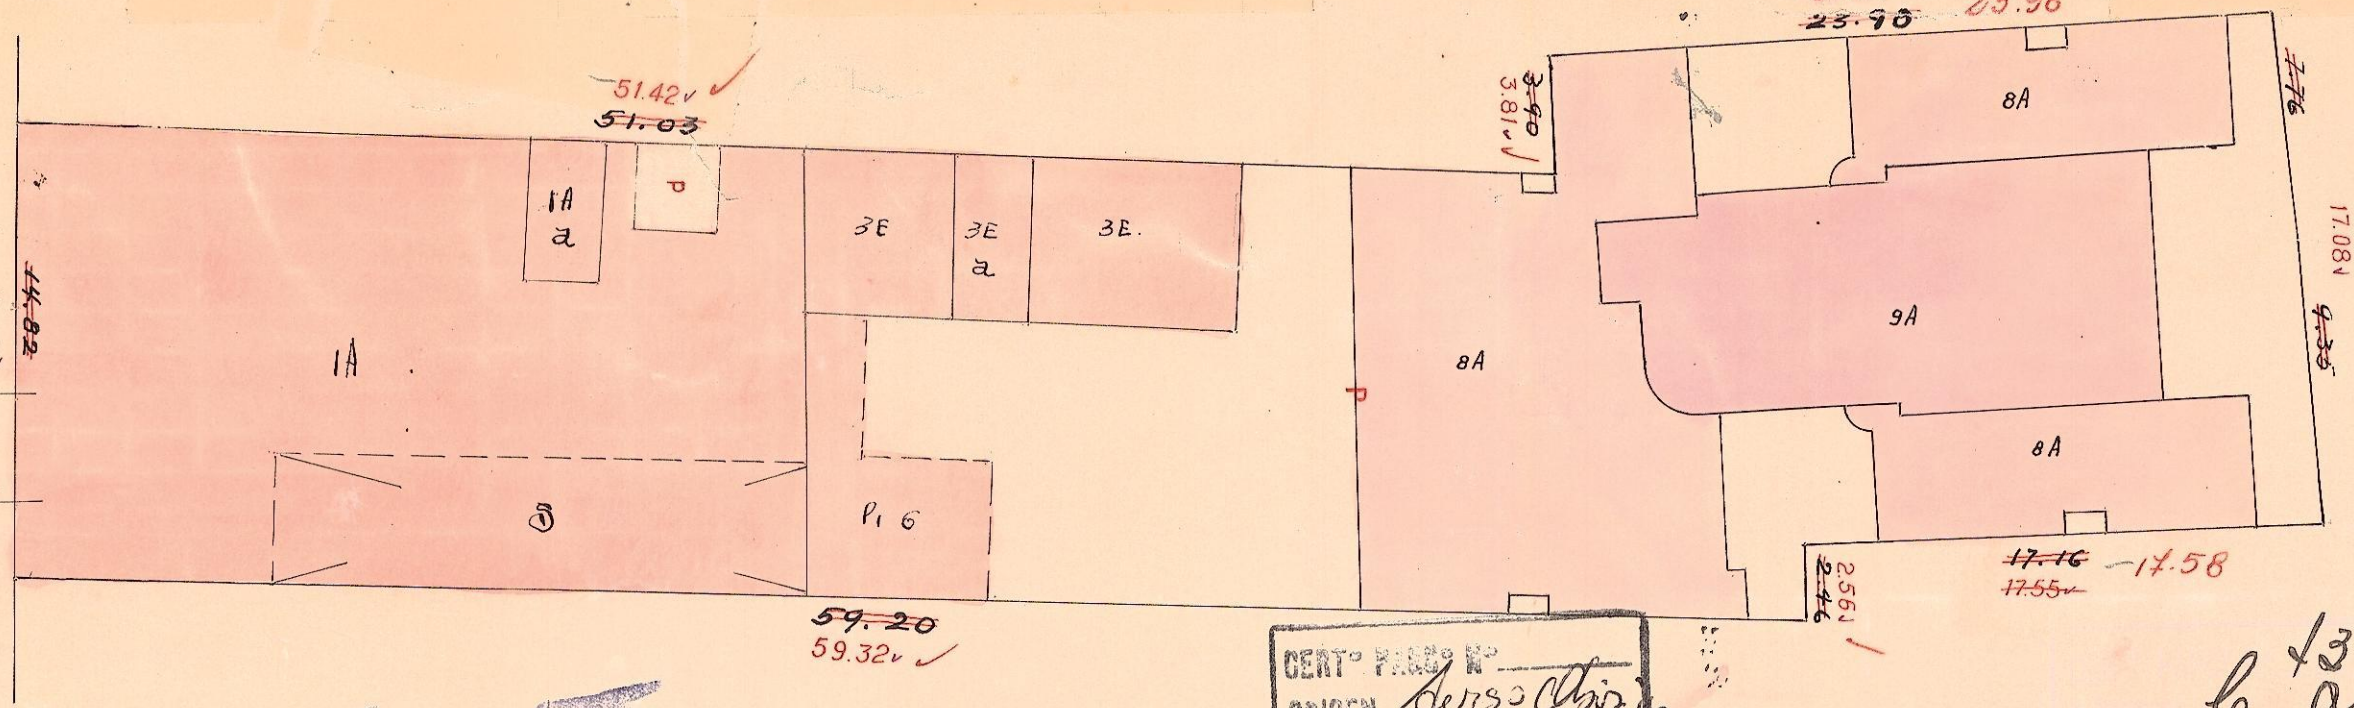

SOL. DE NUM 4968
 Nº 1636 PARC. W
 FECHA 3/6/939

SOL. DE NUM 934-
 Nº 1632 PARC. a
 FECHA 12/1/44-k

CERT. PARC. Nº
 ORIGEN *Arro Chirin*
 FECHA 2/6-98

CERT. PARC. Nº FC.
 ORIGEN *medida por*
 FECHA 7-7-98

CERT. PARC. Nº 2244597
 AVISO DE OBRAS
 FECHA 09-01-2014
 CH. *Arro Chirin*

CERT. PARC. Nº
 ORIGEN *Arro Chirin*
 FECHA 8.1.74

CERTO. PARC. No. 184413.
 ORIGEN *glipot*
 FECHA 8/7/47

CERT. PARC. Nº 5701
 ORIGEN *Refec.*
 FECHA 13/12/71

CERT. PARC. No. 93315
 ORIGEN *Arro Chirin*
 FECHA 8/10/68

6 as
 8-3-94

1476
 Refec - K
 12/14

DIREC. GRAL. DEL CATASTRO
 FECHA 19-3-40 Esc-1: 250
 OPERADOR *Vasta*

Belenda
 ESCALA 1:250
 ENERO de 19 36 Bourdieu

OPERADOR B. BERISSO... FECHA XII-944...
 DIBUJANTE RENE TUR... ESCALA 1:250...

ACT. SEGU...
 N. M. 441-70
 ESCALA 1:250 FECHA 18-8-1948
 OPERADOR BERISSO... FECHA VIII-48
 DIBUJANTE LIA. SANCHEZ... ESCALA 1:250