
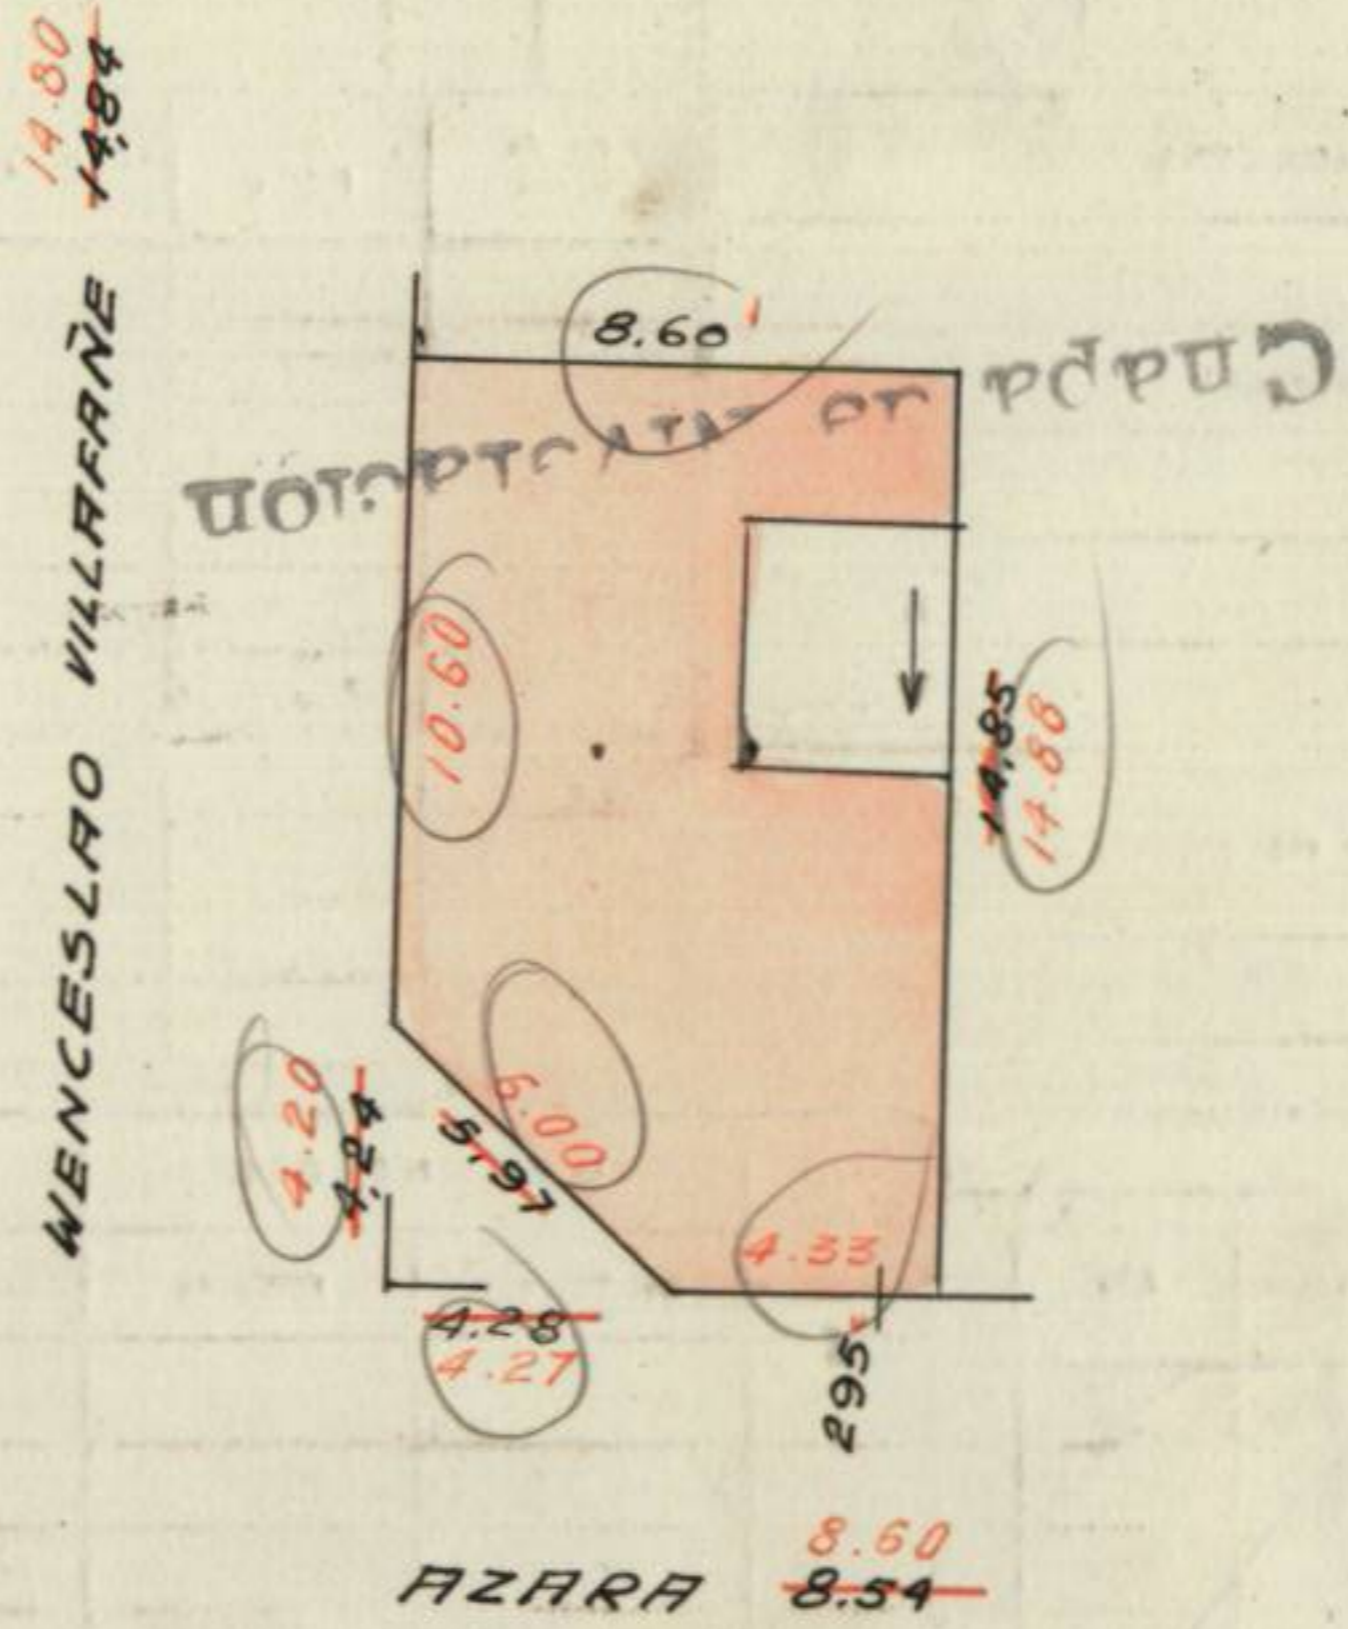


SOL. N° 4699-
 295-16
 FECHA 5/12/96

16 302 Tomo 2º Zona J Finca N° 1057

CERT. PARC. N° 4772
 ORIGEN de 15
 FECHA 28-2-96

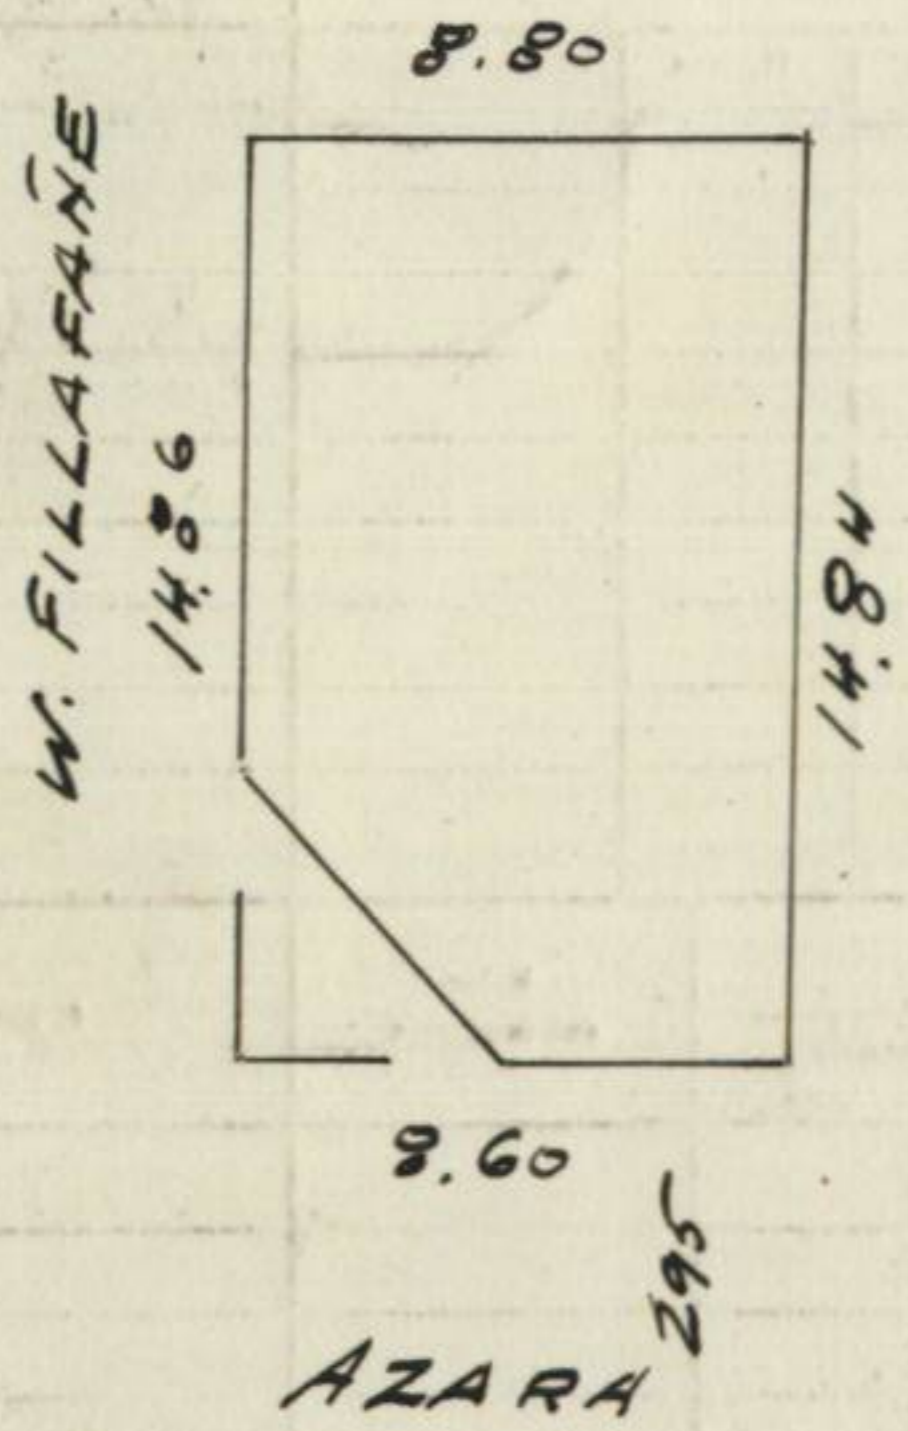

CERT. PARC. N° 42234
 ORIGEN Venta, R
 FECHA 24-3/944

CERT. PARC. N° 19954
 ORIGEN Observado
 FECHA 1/6/1317

CERT. PARC. N° 19954
 ORIGEN M Gas
 FECHA 8/6/10 by

CERT. PARC. N° 5443
 ORIGEN M P/ Fud
 FECHA 26/2/63

5732
 62339
 10/2/64

CERT. PARC. N° 5732
 ORIGEN ONA
 FECHA 16/12/64

OPERADOR L. PADULA FECHA I-46
 DIBUJANTE M. RUGGIERO ESCALA 1:250

DIREC. GRAL. DEL CATASTRO
 Fecha 6 VII 40 Esc. = 1:250
 OPERADOR A. RCHAVAL

Armento.

ESCALA 1:250
 MAYO de 19 37 Jarachico