13a

SOL. DE NUM. 3731
Nº 1782 PARC. C
FECHA 29/8/936

SOL. DE NUM. 3730
1784 PARC. C
29/8/936

SOL. DE NUM. 3606
1790 C
29/8/936

SOL. DE NUM. 12373
Nº 1786 PARC. R
FECHA 25-10-937

CERTº. PARC. Nº 024495
Jud D.51 P.3º
FECHA 24/11/60

024911
Jdp 27 P 1º
22/2/60

CERTº PARCº Nº 166.148
ORIGEN Venta 32-5º P.
6/IX/63

CERTº PARCº Nº 99933
ORIGEN H.P. D.33 Pb
FECHA 23.8.65

CERTº. PARC. Nº 209203
ORIGEN Venta
FECHA 16.12.58

209203
65566. D.35 Pb
Venta
16.12.58


224413
Aviso de Obra
6/1/13

14-5-62
19-3-62

CERTº. PARCº. Nº 16099
2 - XII - 939

CERTº PARCº Nº 12840
7/940

CERTº PARCº Nº 38747
Venta
23/2/944

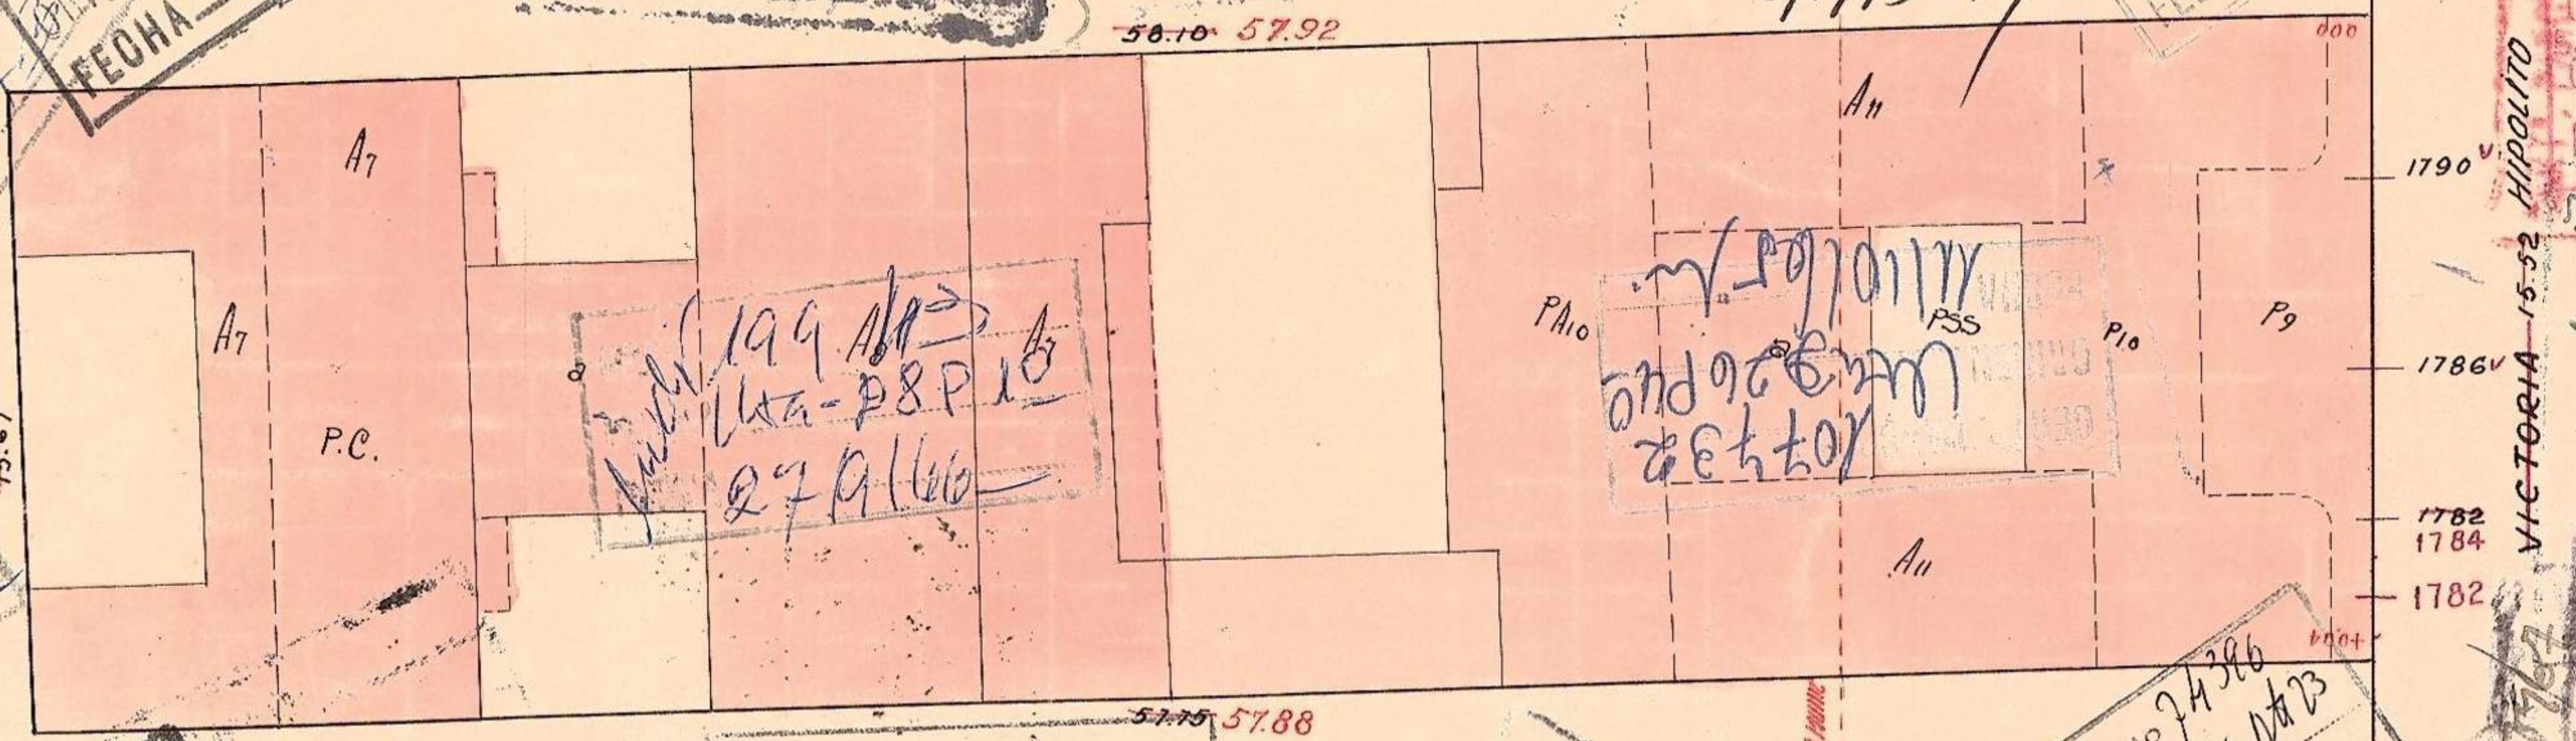

199
Vta - D 8 P 1º
27/9/66

107432

025287
Jud D.44 P.1º
6/5/60

29091
Venta H 13a
15-6-62

025512
Jud D.32 P.5º
14/60

81.640
Vta DE 2
5/7/61

CERTº PARCº Nº 67732
ORIGEN Vta. D.1 P.3
FECHA 5.3.68

017303
Vta - D.33 P.5
25/11/59

CERTº PARCº Nº
ORIGEN dap

217278
P.9 $51

31762

00714
Venta D.22

017303
D.5 P.3
14/11/59

196832
Hip-Hon
5/8/58

204138
Venta D.23 P.4º
20/11/58

82482
Vta P.7 D.41

Hijot - D.26 P.
3/5/62

8/6/60

161838

74386
Hip. P.4 D.23
19/9/61

142929
Venta Rom.
25-4-947

152094
Hijo Rom
16-10-61

42347
Vasculin Reg.

118164
Hip hom. Dal
9-9-61

16-12-57

L. Padula
Herrera
III-1947
1:250

Fecha XII-40
OPERADOR Echazarreta

Decreto 4-51 de Enero 3-951
Remodelación de las manz. con frente al
Palacio Legislativo y Plaza del Congreso.