
No.	OTORGADO		ANUL.
	No. Solic.	Fecha	

PARC. 19





CROQUIS SEGÚN TÍTULO

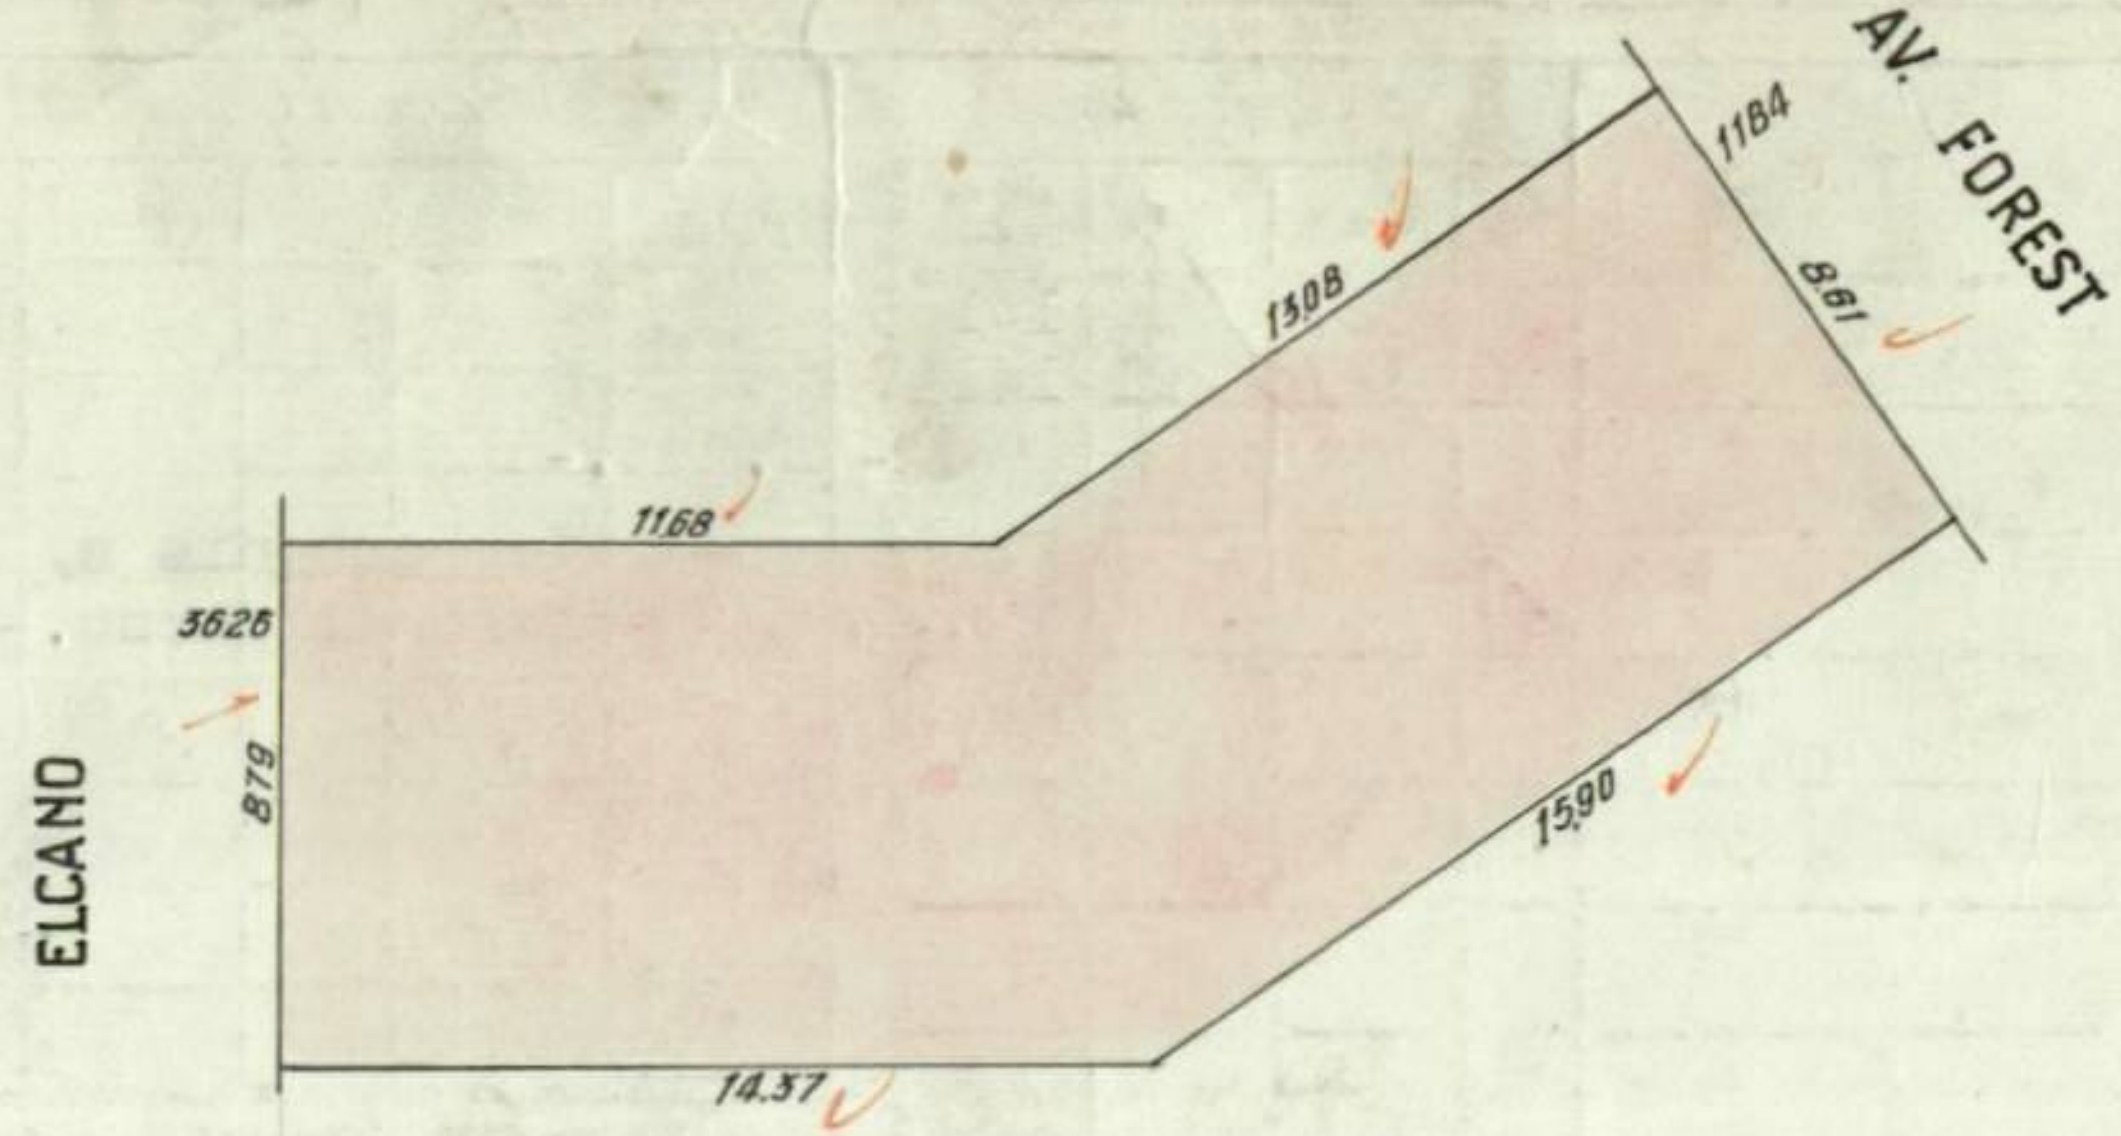

ODRP. 131.646 26 Fot 73
ACT. SEGUN PLANO
M.H. 212-73
1:86 FECHA 26-4-73
TEL-2.5-73

NOTA -1/3001- DC-969 Plano M-182-69

OPERADOR ______ FECHA ______
DIBUJANTE Giglio ESCALA 1:250

14 XI-969

OPERADOR ______ FECHA ______
DIBUJANTE ______ ESCALA ______

OPERADOR ______ FECHA ______
DIBUJANTE ______ ESCALA ______

Cert. Parc. Nº 250256 T
Origen Vta
Fecha 25-2-70

Cert. Parc. Nº
Origen Vta 6.3/8.
Fecha 9/1/74

Cert. Parc. Nº
Origen Venta 10 P3
Fecha 23/4/75

Cert. Parc. Nº
Origen
Fecha

Cert. Parc. Nº
Origen
Fecha

Cert. Parc. Nº
Origen
Fecha

Cert. Parc. Nº
Origen
Fecha

Cert. Parc. Nº
Origen
Fecha

Mod. 17

R.