

Nº	OTORGADO		ANUL.
	Nº Solic.	Fecha	

~~PARC.~~ FRACC. A

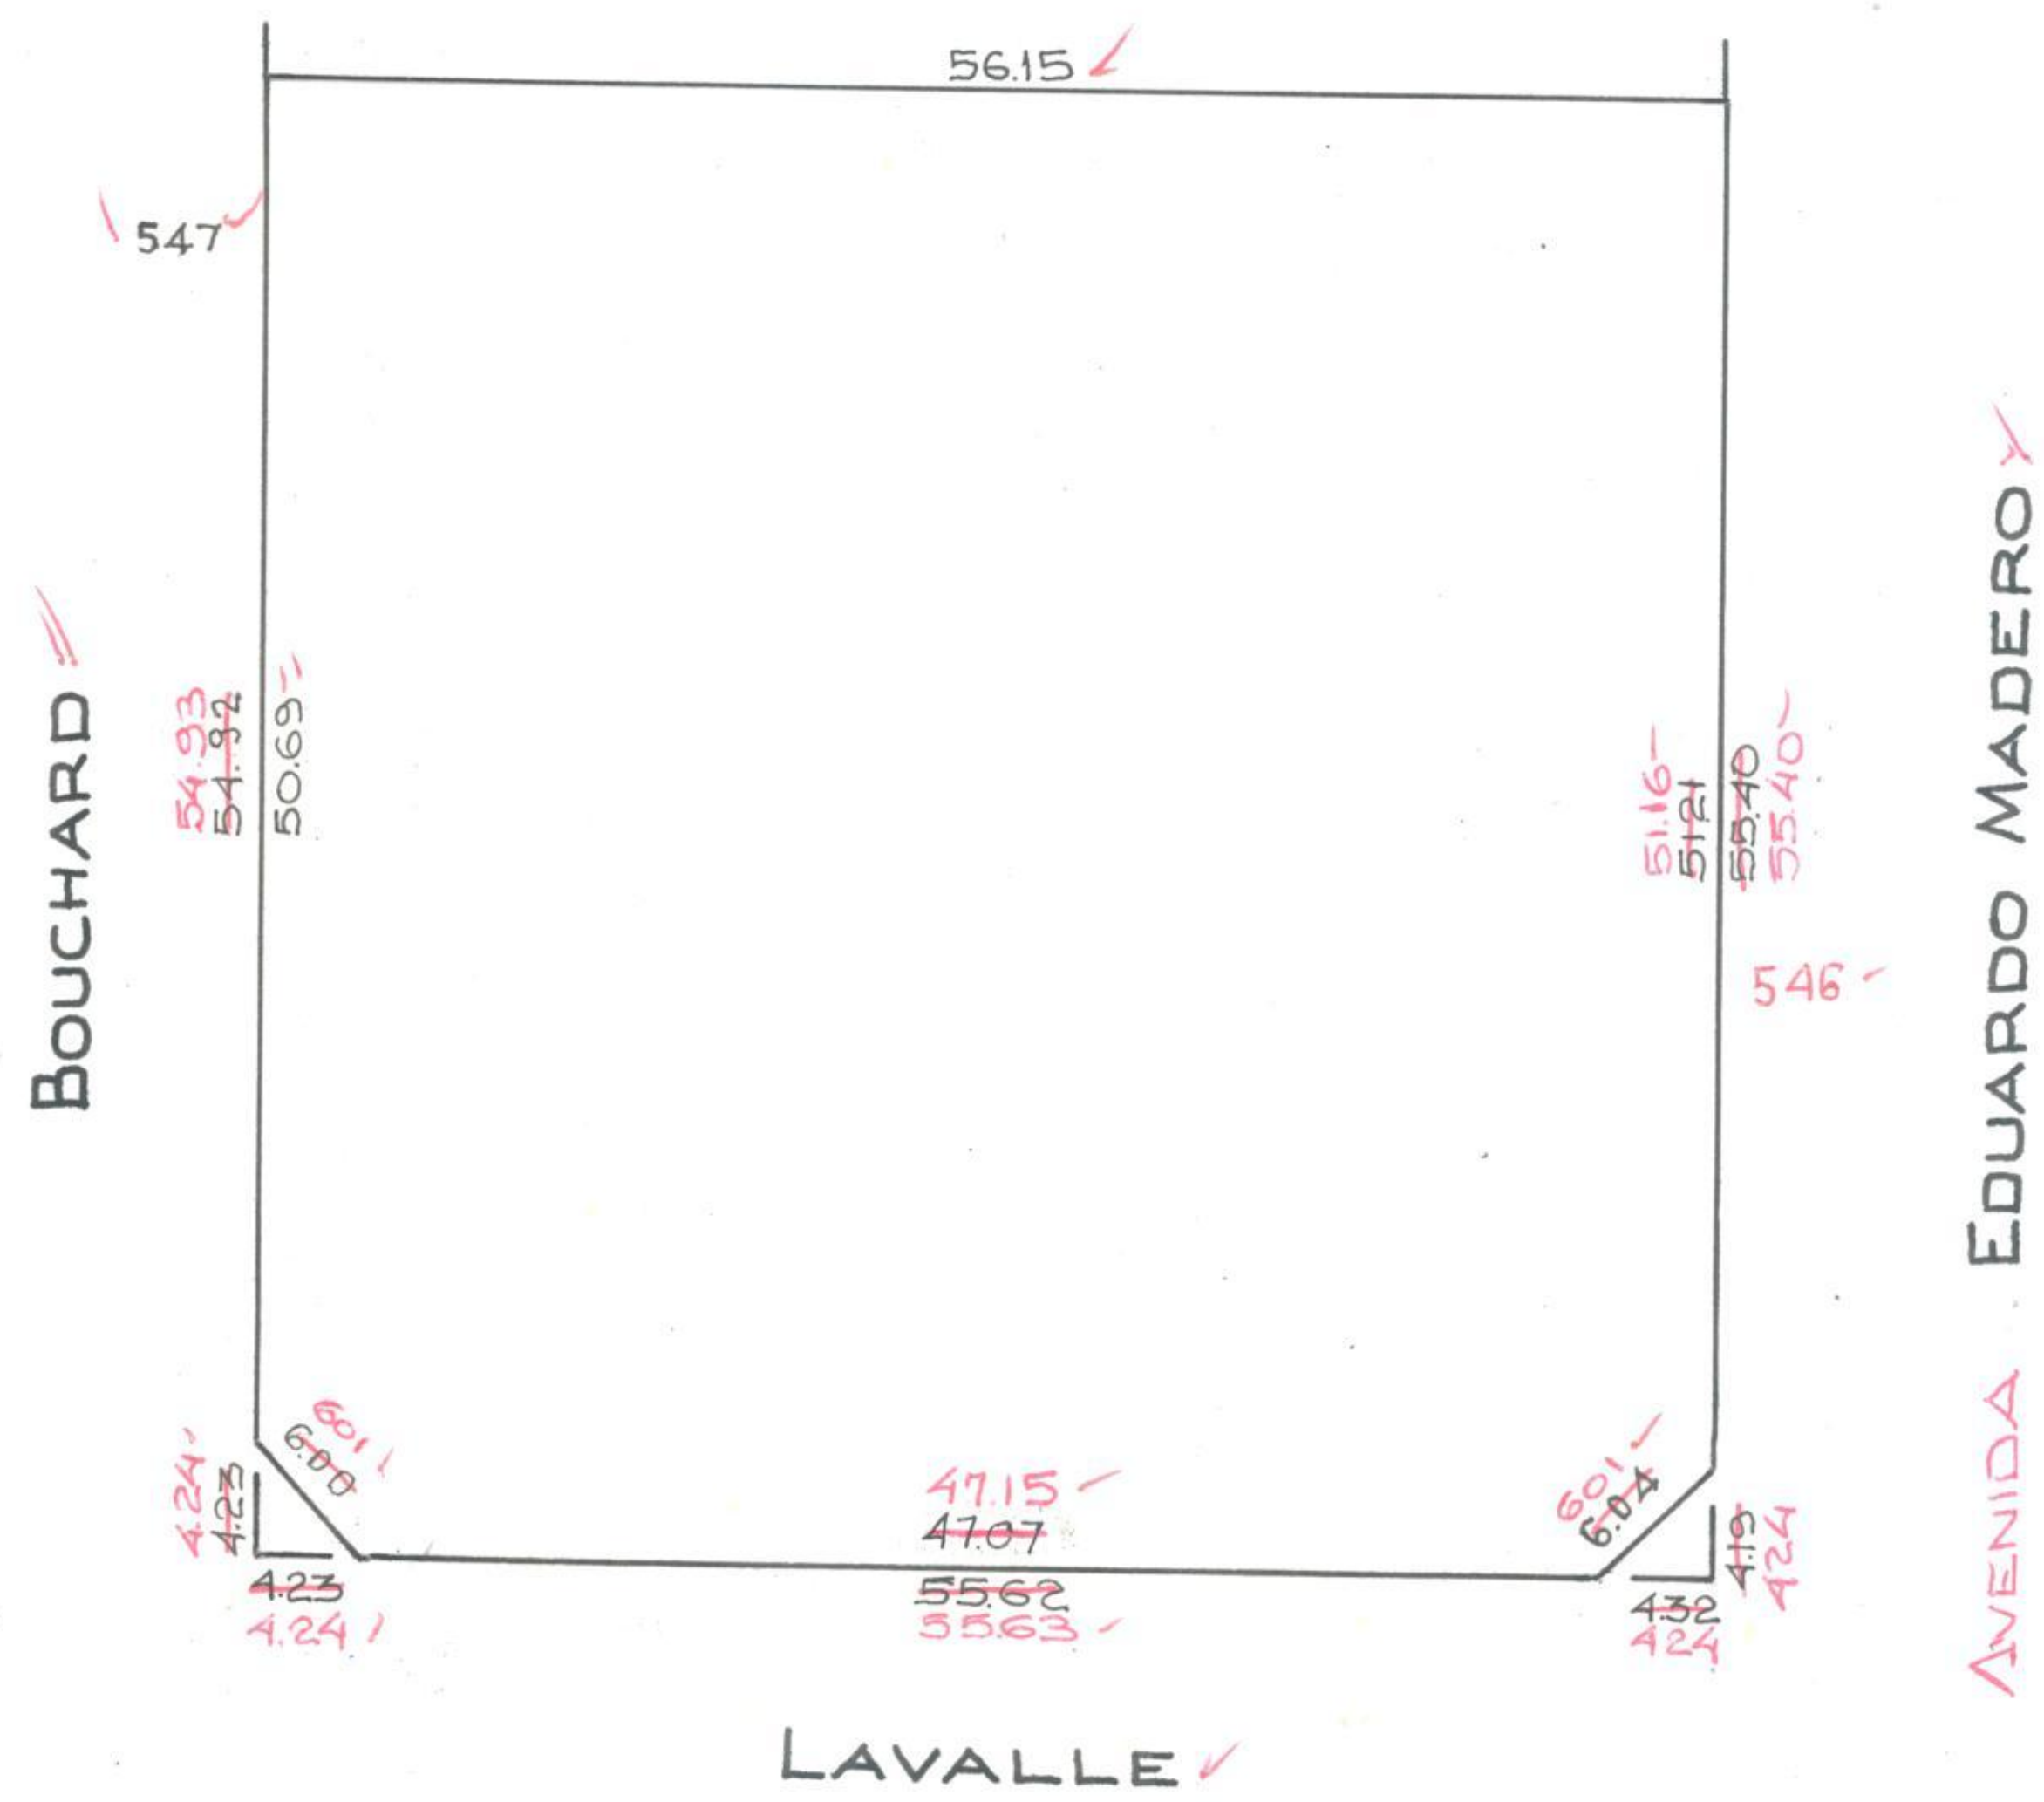

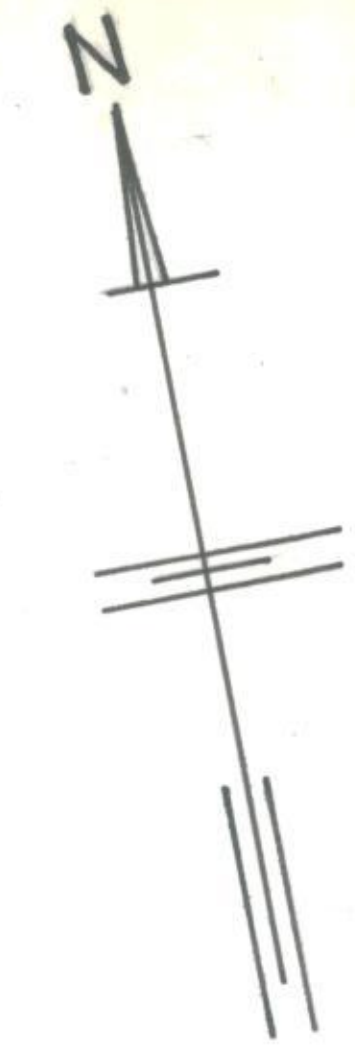

Cert. Parc. Nº	40.466.
Origen	Const.
Fecha	16-3-93

Cert. Parc. Nº	631704
Origen	Aviso de Obra
Fecha	04 MAYO 1999

Cert. Parc. Nº	1280142
Origen	Aviso de Obra
Fecha	27 MAR 2008

Cert. Parc. Nº	1295910
Origen	Insp. Ocular Mod.
Fecha	19 MAY 2008

Cert. Parc. Nº	20000614
Origen	Aviso de Obra
Fecha	061-1512-08

Cert. Parc. Nº	
Origen	
Fecha	

Cert. Parc. Nº	
Origen	
Fecha	

Cert. Parc. Nº	
Origen	
Fecha	

Carp. Nº 8173 DGFOyC-94
MH- 805-94 C.P. III-95

NOTA 02-RC-93-

OPERADOR		FECHA	III-93
DIBUJANTE	S. Grillo	ESCALA	1:500

CARP. Nº 6701-DGFOyC/93-Plano M-322-93

OPERADOR		FECHA	I-95
DIBUJANTE	S.Grillo	ESCALA	1:500

OPERADOR		FECHA	
DIBUJANTE		ESCALA	