PARC. 6

Nº	OTORGADO		ANUL.
	Nº Solic.	Fecha	

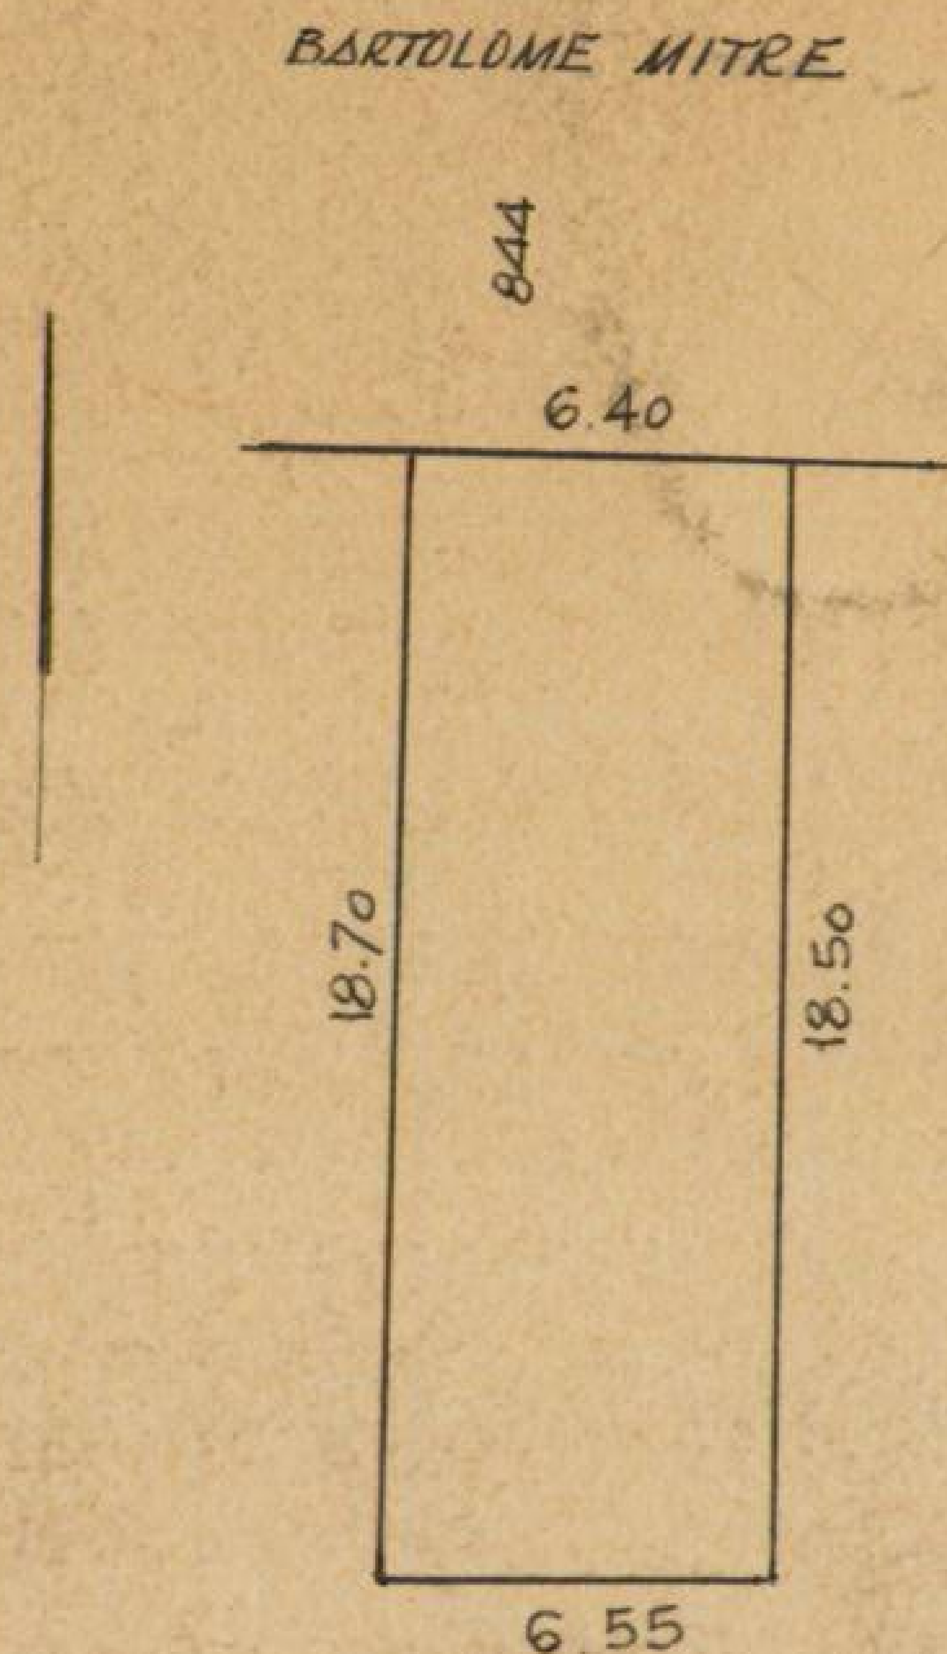

Cert. Parc. Nº 22916.
Origen Modif.
Fecha 3.1.75

Cert. Parc. Nº 37953
Origen Const.
Fecha 8.8.74

Cert. Parc. Nº 77383
Origen Ajuste de Obra
Fecha 9-12-81

Cert. Parc. Nº 95875.
Origen Anexo y Modif.
Fecha 13-6-90

Cert. Parc. Nº 394 251
Origen Modificacion Exp 89855/90
Fecha 28-3-96.

Cert. Parc. Nº
Origen
Fecha

Cert. Parc. Nº
Origen
Fecha

Cert. Parc. Nº
Origen
Fecha

OPERADOR DURAN FECHA III-44
DIBUJANTE DE SOSA ESCALA 1:250

OPERADOR FECHA
DIBUJANTE ESCALA

OPERADOR FECHA
DIBUJANTE ESCALA

Mod. 17