

Sol. de Num. _____
Nº _____ Parc. _____
Fecha _____

Sol. de Num. _____
Nº _____ Parc. _____
Fecha _____

Sol. de Num. _____
Nº _____ Parc. _____
Fecha _____

Sol. de Num. _____
Nº _____ Parc. _____
Fecha _____

Sol. de Num. _____
Nº _____ Parc. _____
Fecha _____


Sol. de Num. _____
Nº _____ Parc. _____
Fecha _____

Sol. de Num. _____
Nº _____ Parc. _____
Fecha _____

Sol. de Num. _____
Nº _____ Parc. _____
Fecha _____

^{14,16}
BARTOLOME MITRE 14.25 m.

870 866 864

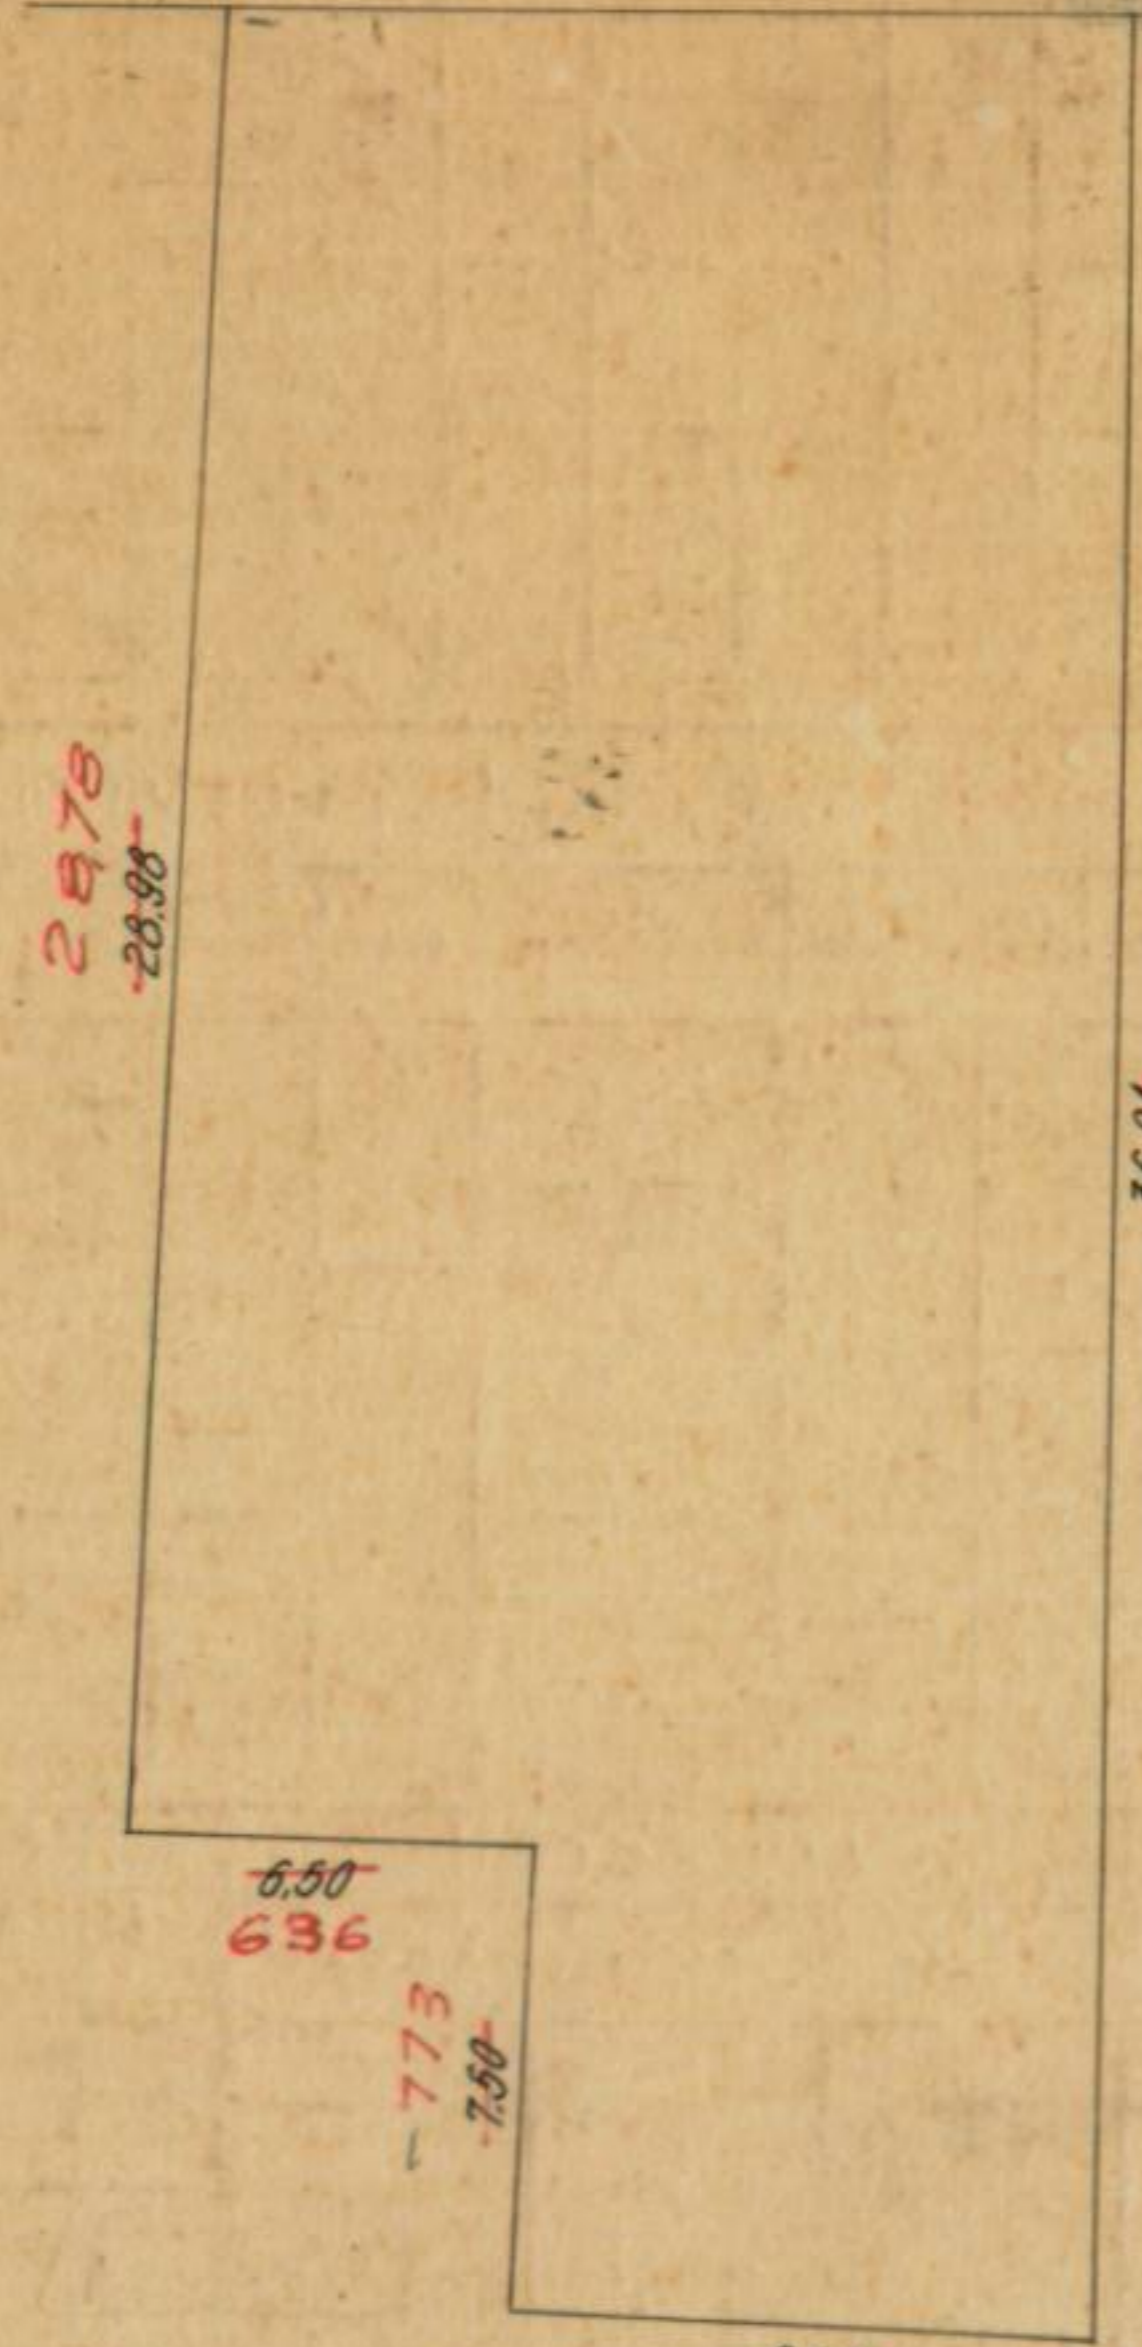

OPERADOR ARIAS FECHA 23-VIII-48
SERVANTE ETCHEVERRI BOALA 1-250

Nota 748-p-948
Mod-delas parc-849 en 8º y 9º
Res-de fecha 27-8-48-op. ARIAS 23-8-48

Cto 17218 DGFOC 89
MH 156-89
AB

CERT. Nº 81318
ORIGEN AUSTRIA OBS
FECHA 3-5-90

Certº Parcº Nº 18150
Origen Voute R
Fecha 25/8/48

Certº Parcº Nº 103011
Origen APROBACION PLAN MENSURA
Fecha 3-9-48

90303
Certº Parcº Nº 6779
Origen Mercado
Fecha 1-12-60

Certº Parcº Nº 01126.
Origen agror. Exp. 127636596
Fecha 16/10/361

Certº Parcº Nº 11-100
Origen Deyly.
Fecha 12/10/69

Certº Parcº Nº 121976
Origen Mochi
Fecha

Certº Parcº Nº 149.
Origen Const
Fecha 30.3.77

Certº Parcº Nº 98393.
Origen Modif.
Fecha 6-6-89