
PARC. 19

Nº	OTORGADO		ANUL.
	Nº Solic.	Fecha	

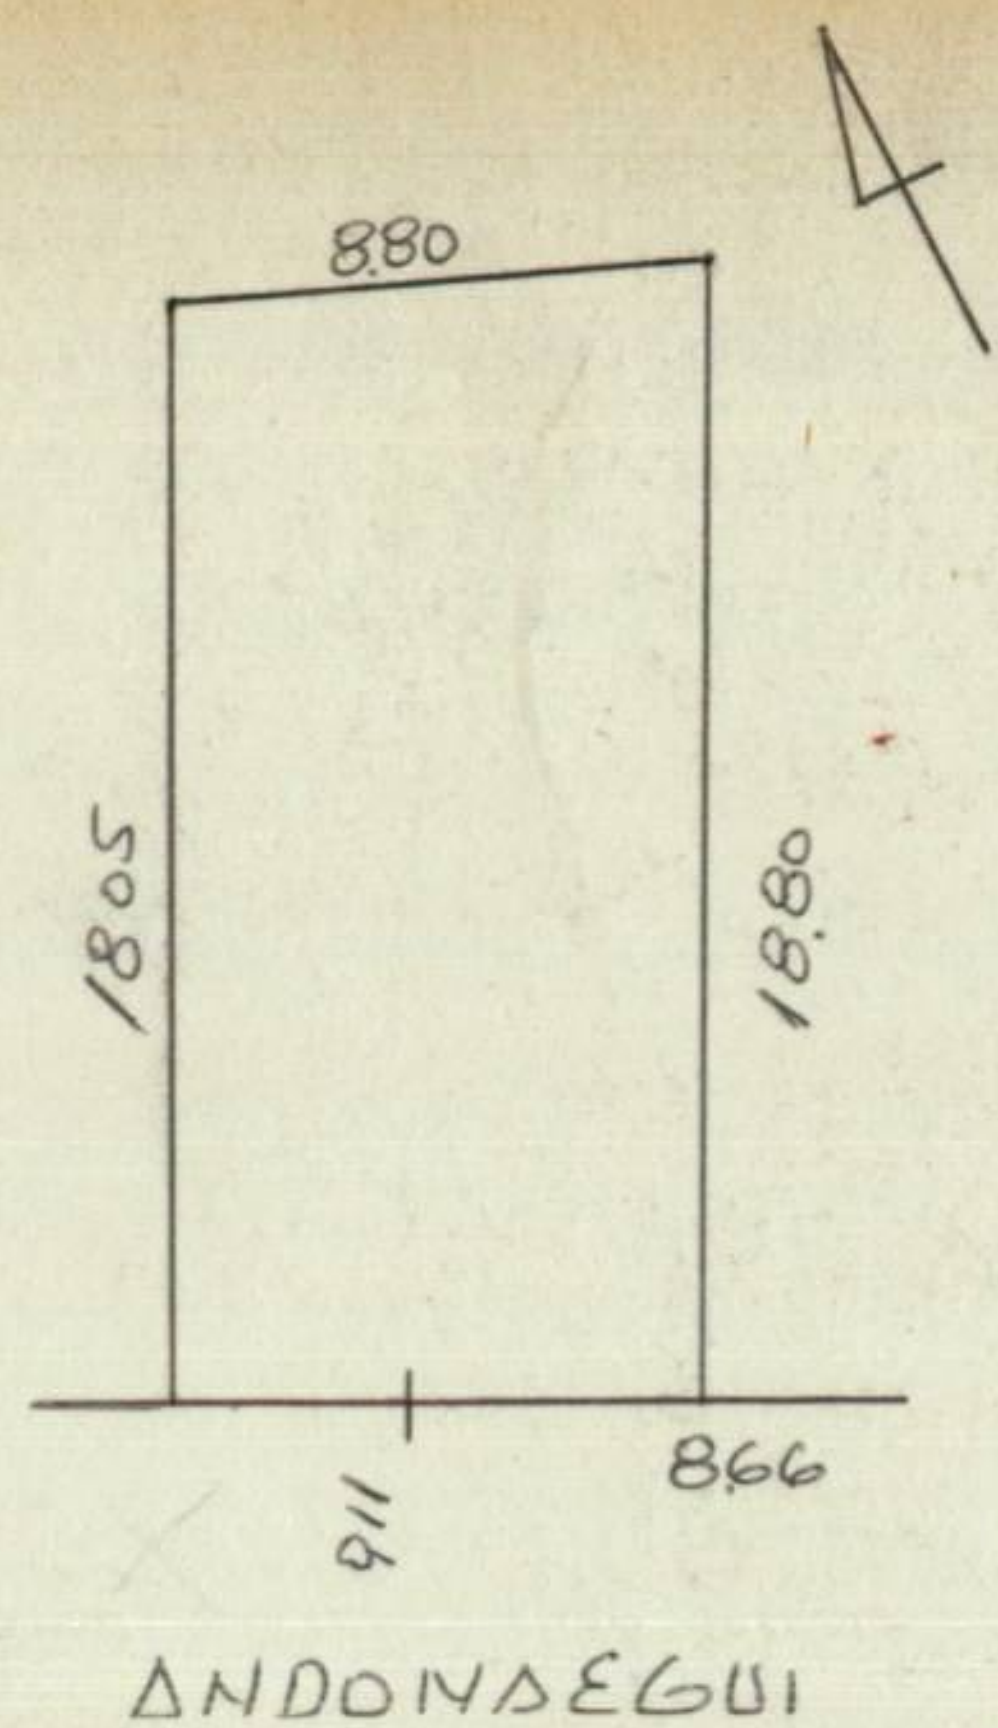

Cert. Parc. Nº
Origen
Fecha

Cert. Parc. Nº
Origen
Fecha

Cert. Parc. Nº
Origen
Fecha

Cert. Parc. Nº
Origen
Fecha

Cert. Parc. Nº
Origen
Fecha

Cert. Parc. Nº
Origen
Fecha

Cert. Parc. Nº
Origen
Fecha

Cert. Parc. Nº
Origen
Fecha

OPERADOR Martinez FECHA 20/5/40
DIBUJANTE EEV ESCALA 1:250

OPERADOR FECHA
DIBUJANTE ESCALA

OPERADOR FECHA
DIBUJANTE ESCALA

Mod. 17