18154
E.
2-9-926


CERT°. PARC°. N°. 52124
ORIGEN Hip
FECHA 25·X·60

CERT°. PARC°. N°. 35632
ORIGEN Fusión.
FECHA 3-10-62


CERT° PARC° N° FC
ORIGEN
FECHA 23/2/72

CERT° PARC° N° 74895
Ajuste de obra
FECHA 01/04/87

CERT° PARC° N° 15809
Anfiteca
FECHA 27-3-92

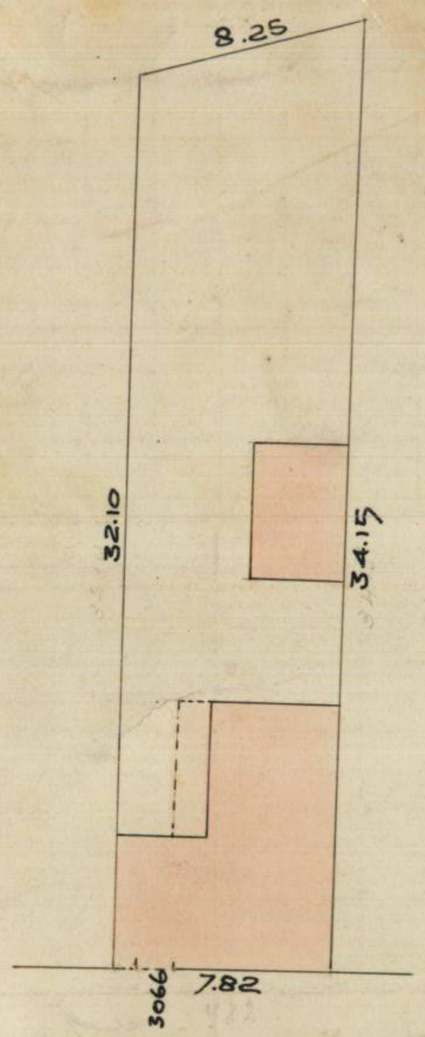

ARREDONDO

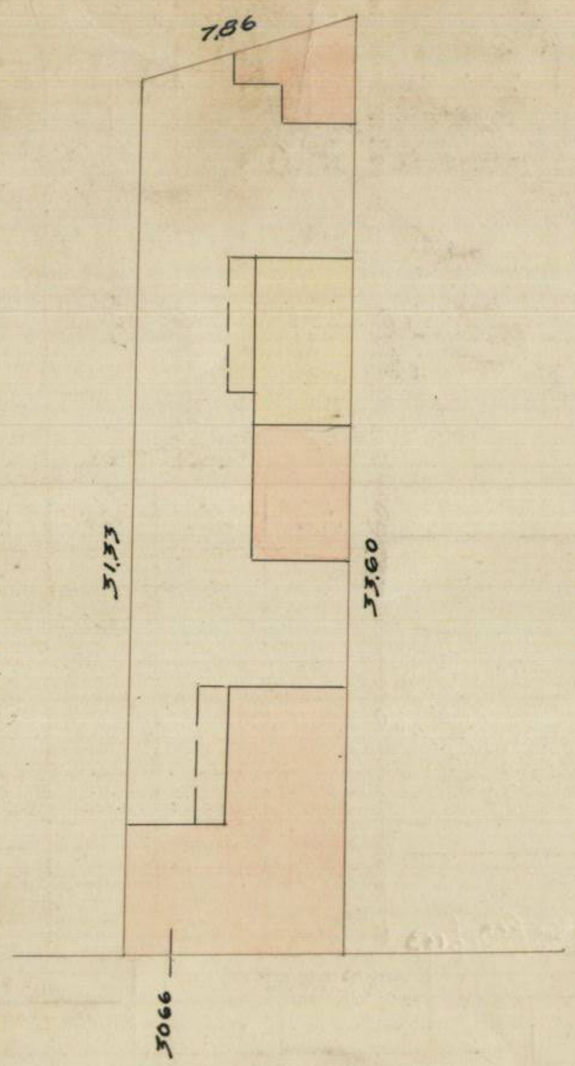

ARREDONDO 7.82

DIREC. GRAL. DEL CATASTRO
FECHA 4 9 40 ESC-1 : 250
OPERADOR ORTUZAR

ESCALA 1:250
FEBRERO de 1926 Fontana

ESCALA 1:250
DIC. de 1992 Padula