

PARC. 28 a

Nº	OTORGADO		ANUL.
	Nº SOLIC.	FECHA	

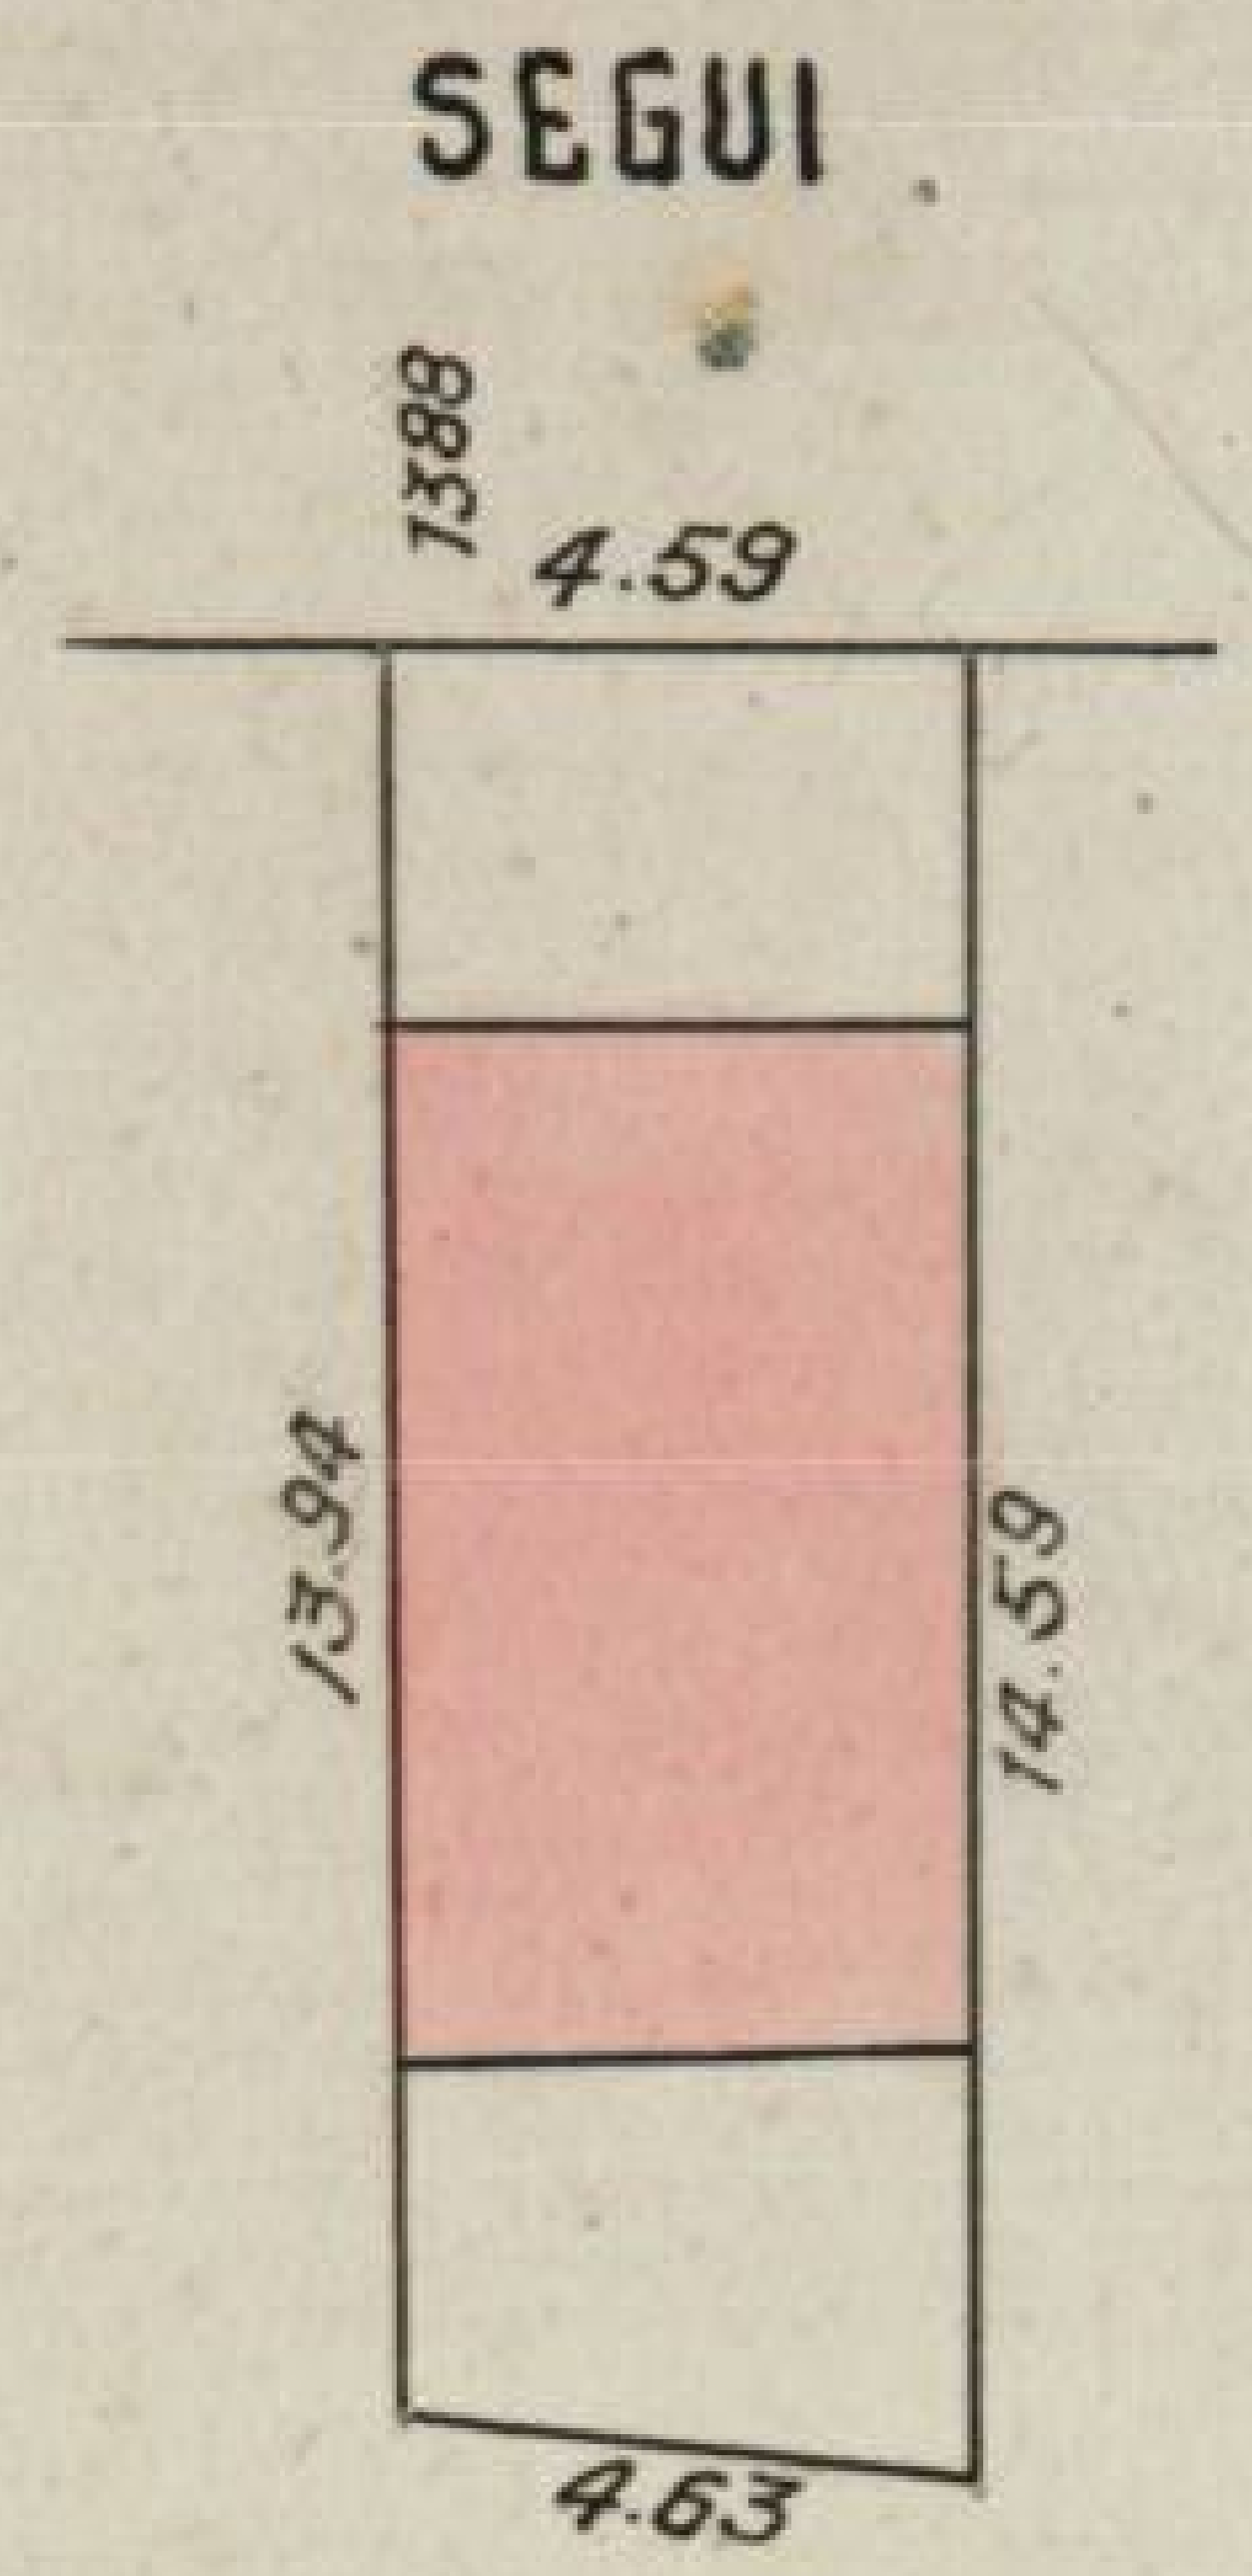

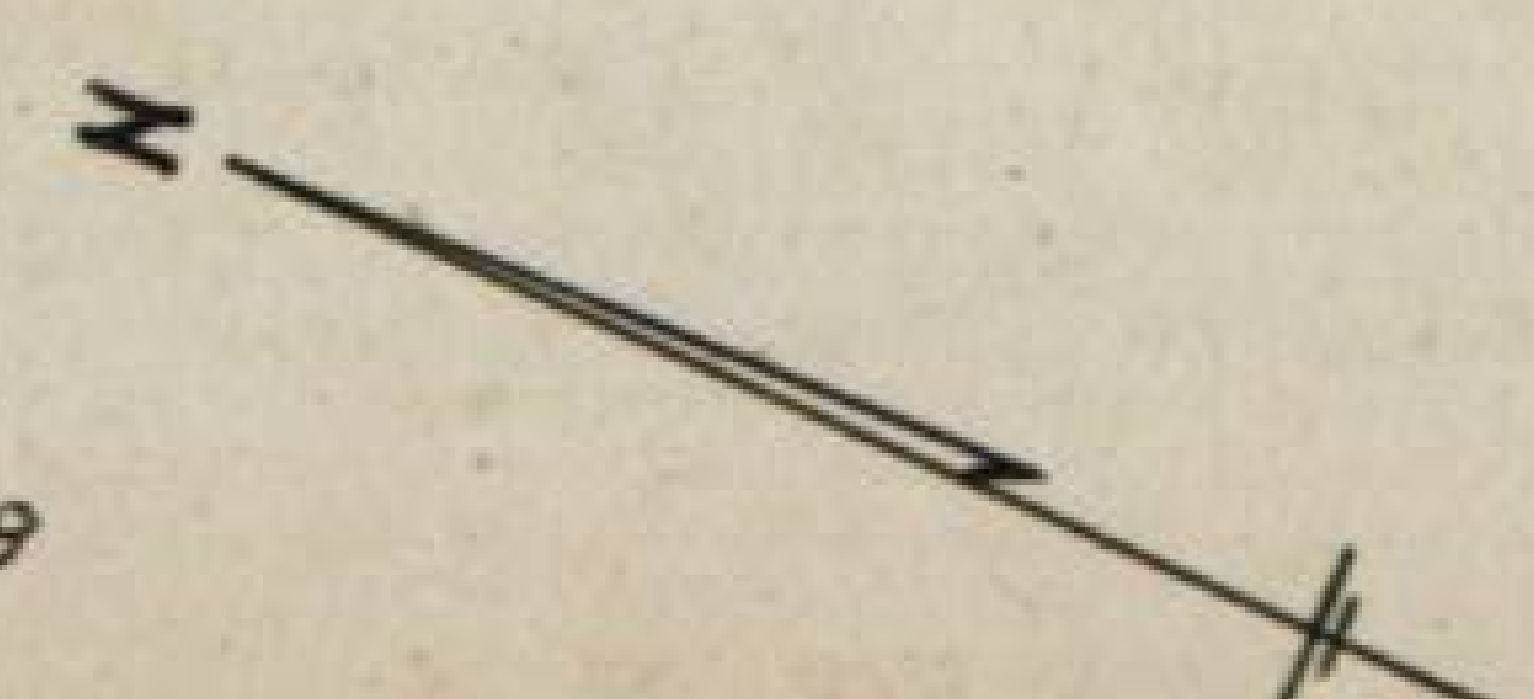

Cert. Parc. Nº 030461
Origen ul -
Fecha 12/4/60 Gm

Cert. Parc. Nº 031841
Origen Sup - 28 a
Fecha 26/4/60 Gm.

Cert. Parc. Nº
Origen
Fecha

Cert. Parc. Nº
Origen
Fecha

Cert. Parc. Nº
Origen
Fecha

Cert. Parc. Nº
Origen
Fecha

Cert. Parc. Nº
Origen
Fecha

Cert. Parc. Nº
Origen
Fecha

~~OPERADOR~~ PLANO C.F.564-58 ~~FECHA~~ NOTA 1/26.719-DC-58
DIBUJANTE M. IRIBERRI ESCALA 1:250

OPERADOR .... FECHA ....
DIBUJANTE .... ESCALA ....