31

-310-

Folio 235 Tomo 2561 Zona N Plano Nº 133834

Sol. de Num.
Nº Parc.
Fecha

Sol. de Num.
Nº Parc.
Fecha

Sol. de Num.
Nº Parc.
Fecha

Sol. de Num.
Nº Parc.
Fecha

Sol. de Num.
Nº Parc.
Fecha

Sol. de Num.
Nº Parc.
Fecha

Sol. de Num.
Nº Parc.
Fecha

Sol. de Num.
Nº Parc.
Fecha

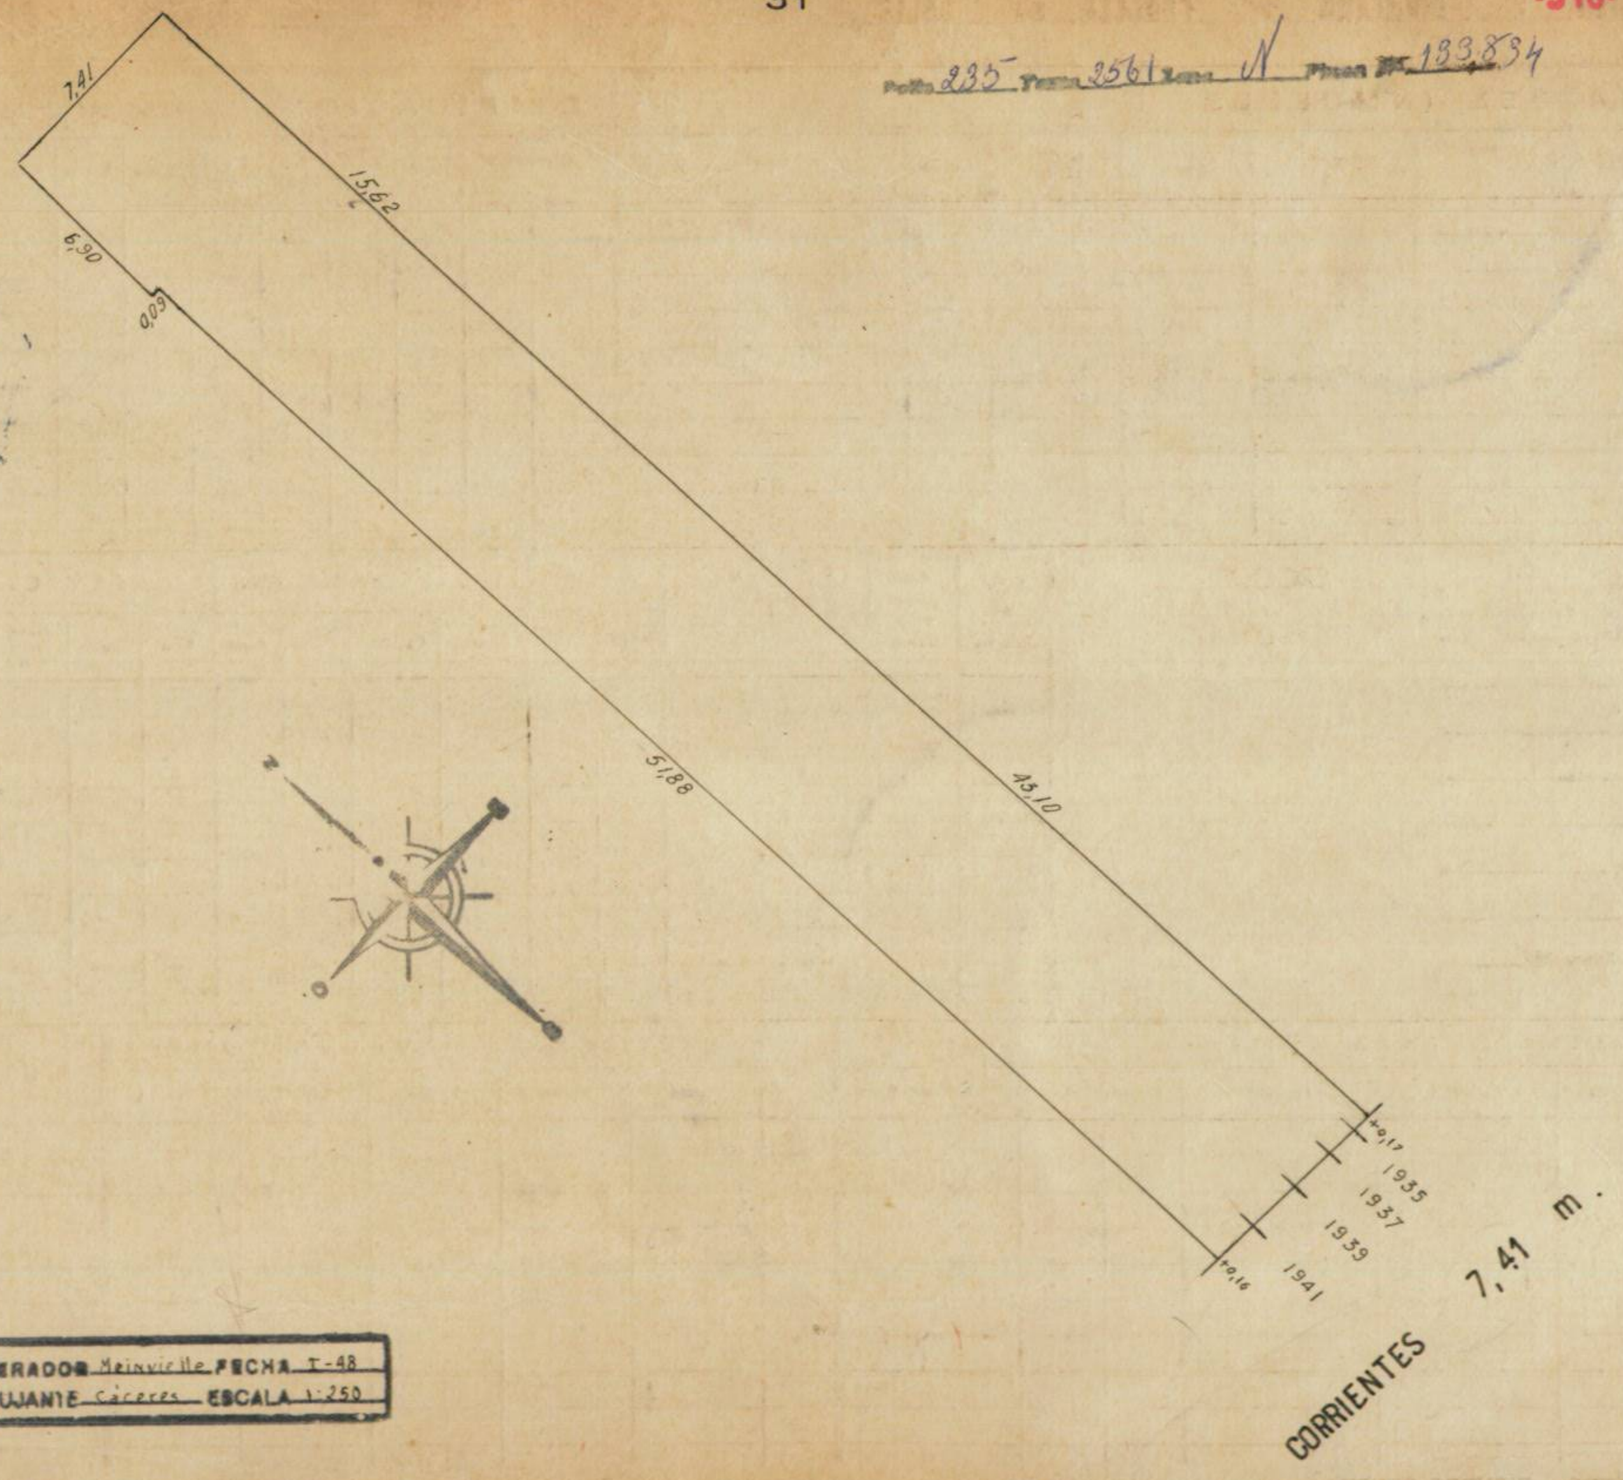


OPERADOR Meinvielle FECHA I-48
DIBUJANTE Cáceres ESCALA 1:250

Certº Parcº Nº 127624
Origen Venta
Fecha 22/4/52

Certº Parcº Nº 33632
Origen Venta
Fecha 1-4-954

Certº Parcº Nº 80410
Origen VENTA
Fecha 13/6/55

Certº Parcº Nº 103496
Origen Venta
Fecha 7-6-56

Certº Parcº Nº c/f
Origen Mens.
Fecha 2-9-74

Certº Parcº Nº —
Origen Mensu
Fecha [illegible]

Certº Parcº Nº 889815
Origen Do to bl Ulises
Fecha 27 MAY 2003

Certº Parcº Nº
Origen
Fecha