Nº	OTORGADO		ANUL.
	Nº Solic.	Fecha	

PARC. ______

AV. RUIZ HUIDOBRO

GALVÁN

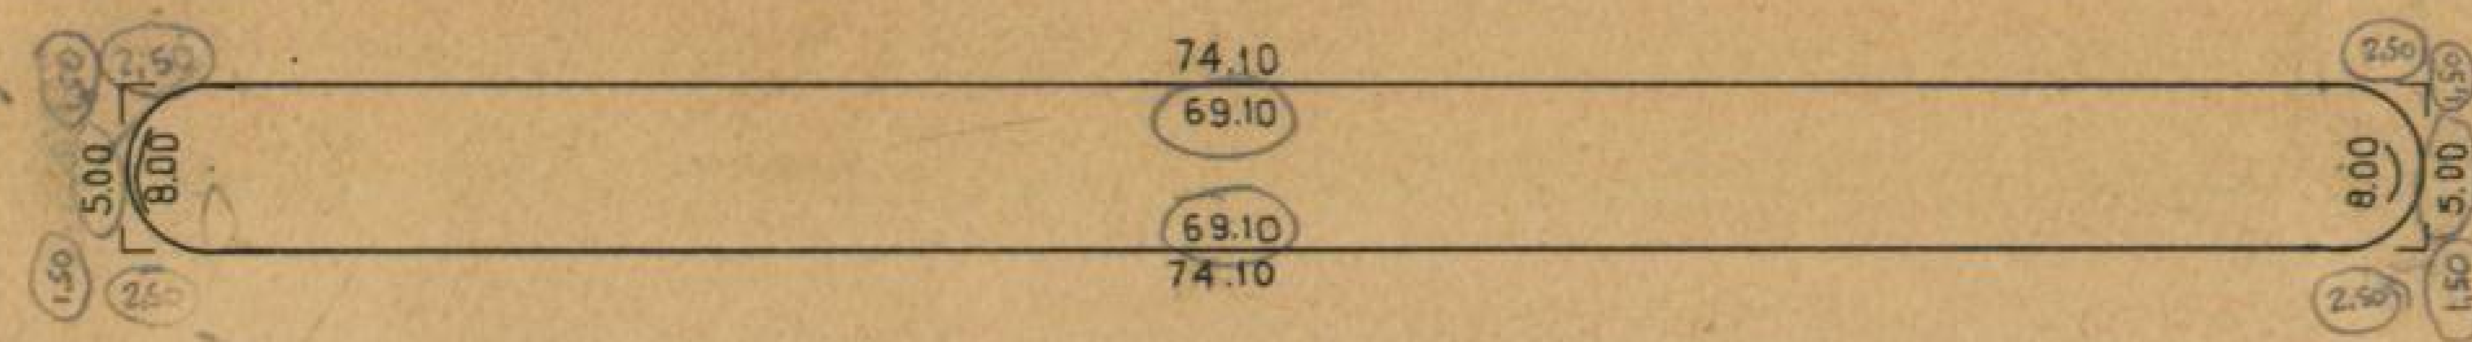

AV. RUIZ HUIDOBRO

Cert. Parc. Nº ______
Origen ______
Fecha ______

Cert. Parc. Nº ______
Origen ______
Fecha ______

Cert. Parc. Nº ______
Origen ______
Fecha ______

Cert. Parc. Nº ______
Origen ______
Fecha ______

Cert. Parc. Nº ______
Origen ______
Fecha ______

Cert. Parc. Nº ______
Origen ______
Fecha ______

Cert. Parc. Nº ______
Origen ______
Fecha ______

Cert. Parc. Nº ______
Origen ______
Fecha ______

OPERADOR De Francesco FECHA 12-VII-73
DIBUJANTE A.N. ESCALA 1:500

16-VIII-73

OPERADOR ______ FECHA ______
DIBUJANTE ______ ESCALA ______

OPERADOR ______ FECHA ______
DIBUJANTE ______ ESCALA ______

Mod. 17