
Nº	OTORGADO		ANUL.
	Nº Solic.	Fecha	

PARC. 47 c

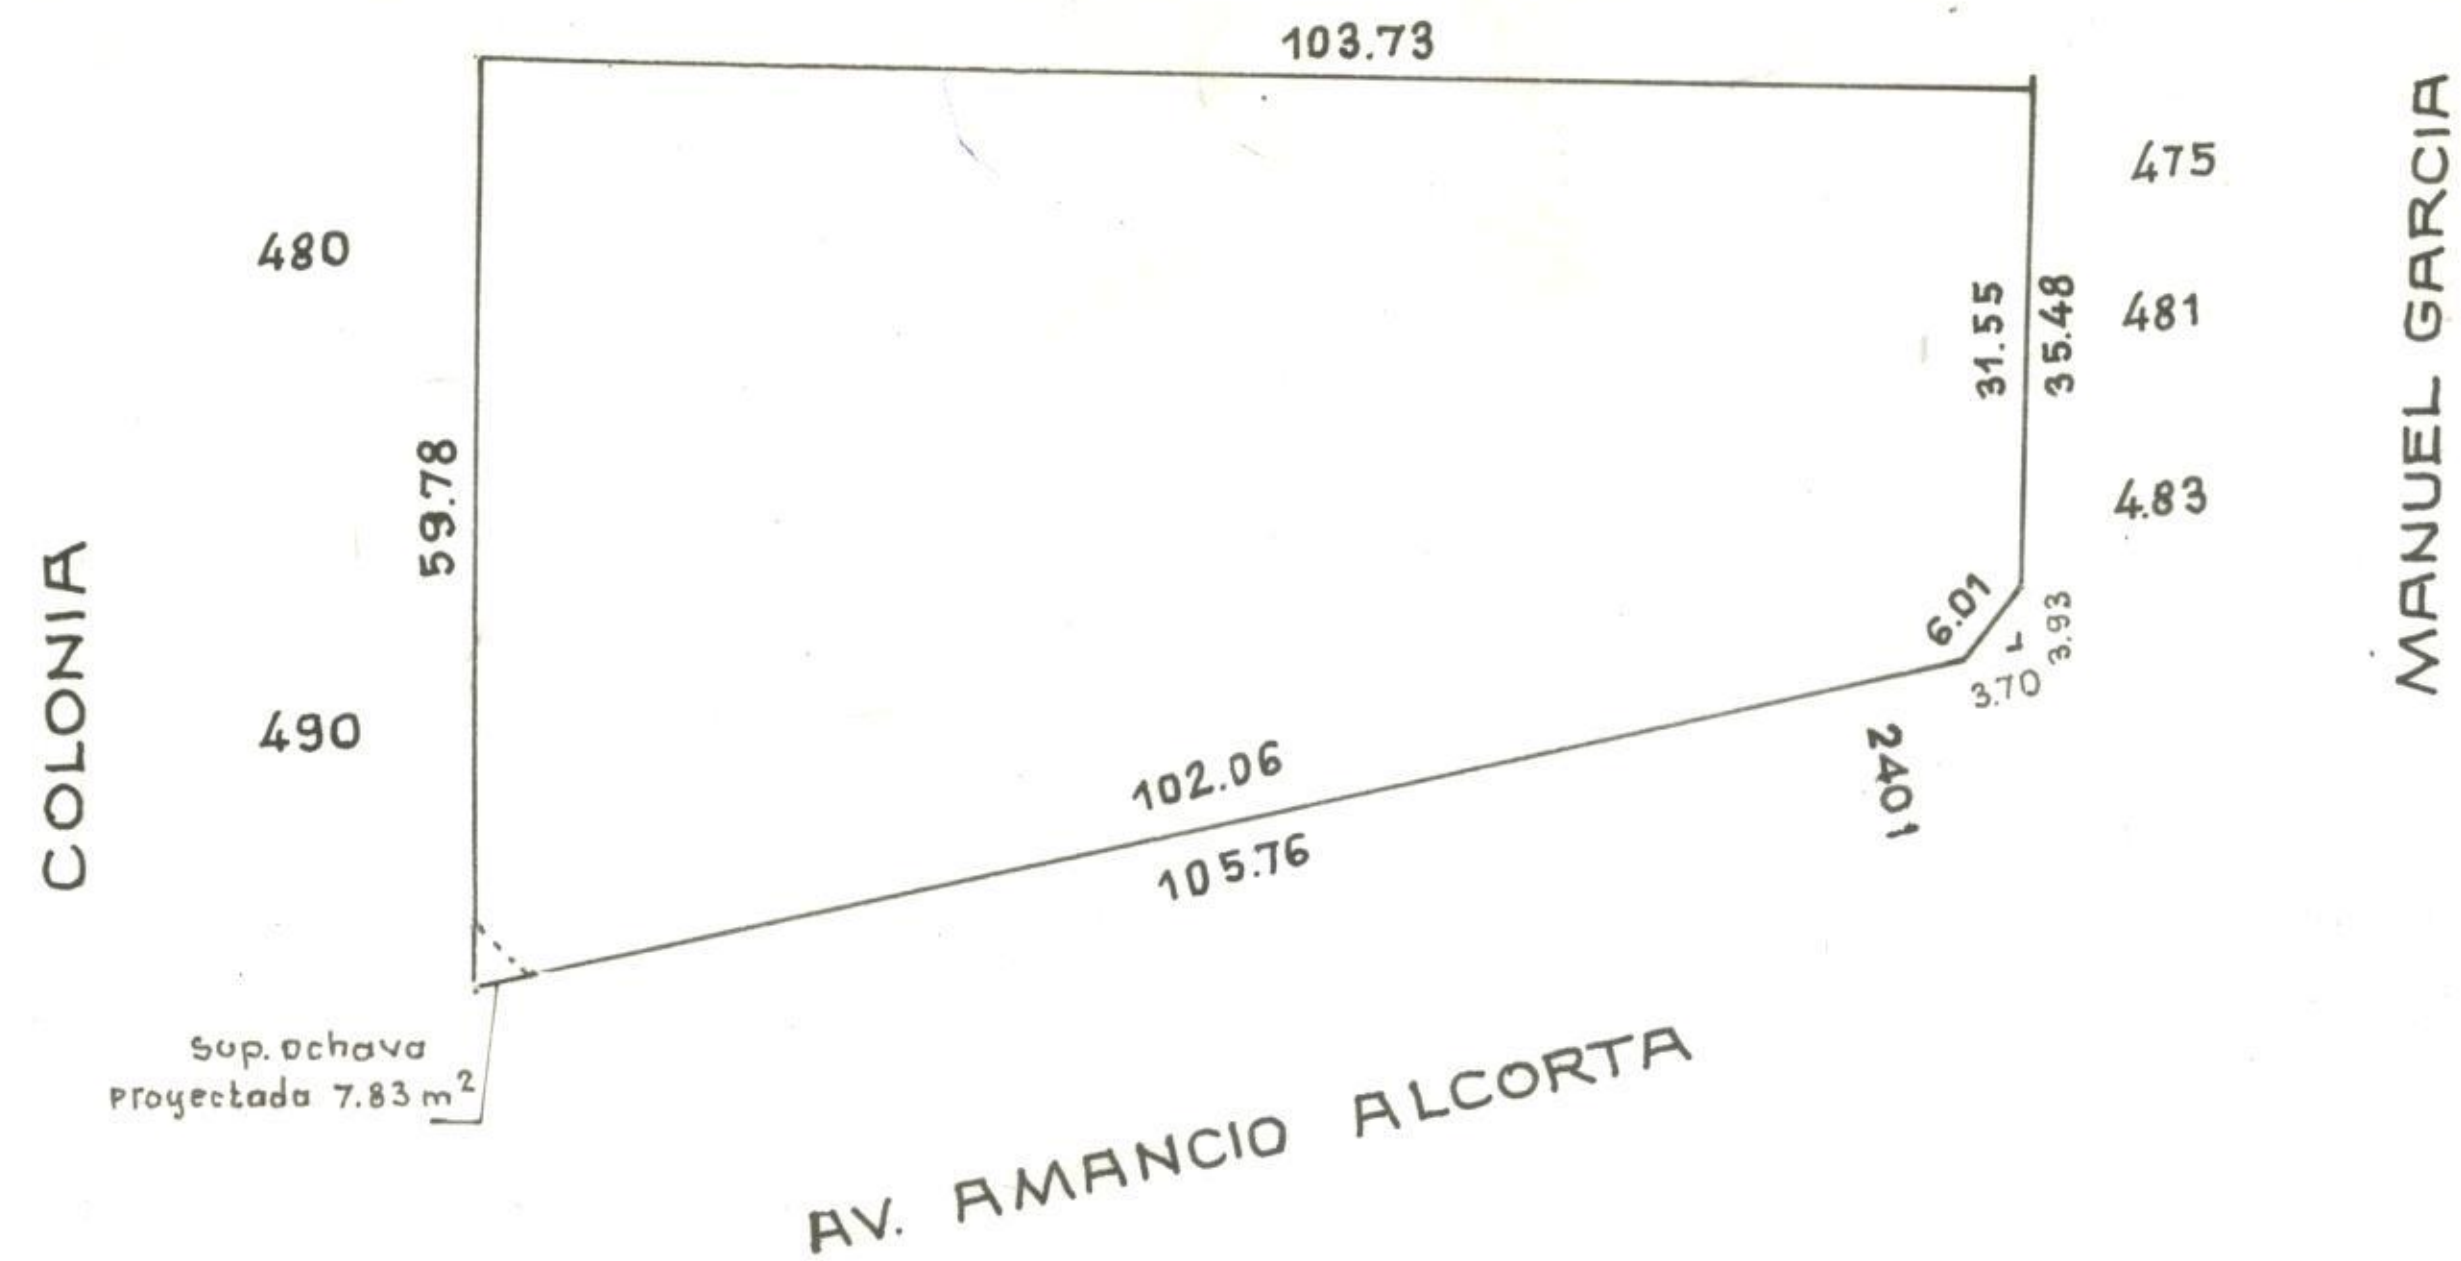

Cert. Parc. Nº ....
Origen ....
Fecha ....

Cert. Parc. Nº ....
Origen ....
Fecha ....

Cert. Parc. Nº ....
Origen ....
Fecha ....

Cert. Parc. Nº ....
Origen ....
Fecha ....

Cert. Parc. Nº ....
Origen ....
Fecha ....

Cert. Parc. Nº ....
Origen ....
Fecha ....

Cert. Parc. Nº ....
Origen ....
Fecha ....

Cert. Parc. Nº ....
Origen ....
Fecha ....

NOTA 6162-P.G.87. Plano 119-C-83.-

B

OPERADOR .... FECHA ....
DIBUJANTE O.R........ ESCALA 1:1000:

OPERADOR .... FECHA ....
DIBUJANTE .... ESCALA ....

OPERADOR .... FECHA ....
DIBUJANTE .... ESCALA ....