
Nº	OTORGADO		ANUL.
	Nº SOLIC.	FECHA	
40732	4326	2-10-51	
40733	4328	2-10-51	

PARC. 040

ROCAMORA

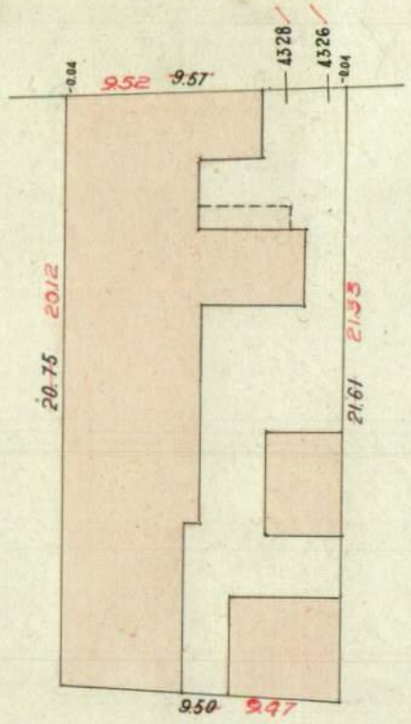

N

Hoja 1/21783 D.C. 38
Actualiz. S/Acta de mensura
CFH 705/57 A.R. 30-4-58
1 Esc. 1:250

OPERADOR BENELBAS	FECHA VI-1948
DIBUJANTE RUIZ	ESCALA 1:250

OPERADOR	FECHA
DIBUJANTE	ESCALA

Cert. Parc. Nº 14729
Origen Hipoteca
Fecha 20-7-48 B.

Cert. Parc. Nº 76884
Origen Hipoteca
Fecha 1/8/950 B.

Cert. Parc. Nº 173830
Origen Ofrecido
Fecha 10/1/58

Cert. Parc Nº 134955 788x3
Origen Ofrecido
Fecha 16/12/68

Cert. Parc. Nº 134955
Origen Vta hoy U1 PB
Fecha 5/3/69 JW

Cert. Parc. Nº
Origen
Fecha 28-8-76

Cert. Parc. Nº
Origen
Fecha

Cert. Parc. Nº
Origen
Fecha