Nº	OTORGADO		ANUL.
	Nº Solic.	Fecha	

~~PARC.~~ Manz. 17c

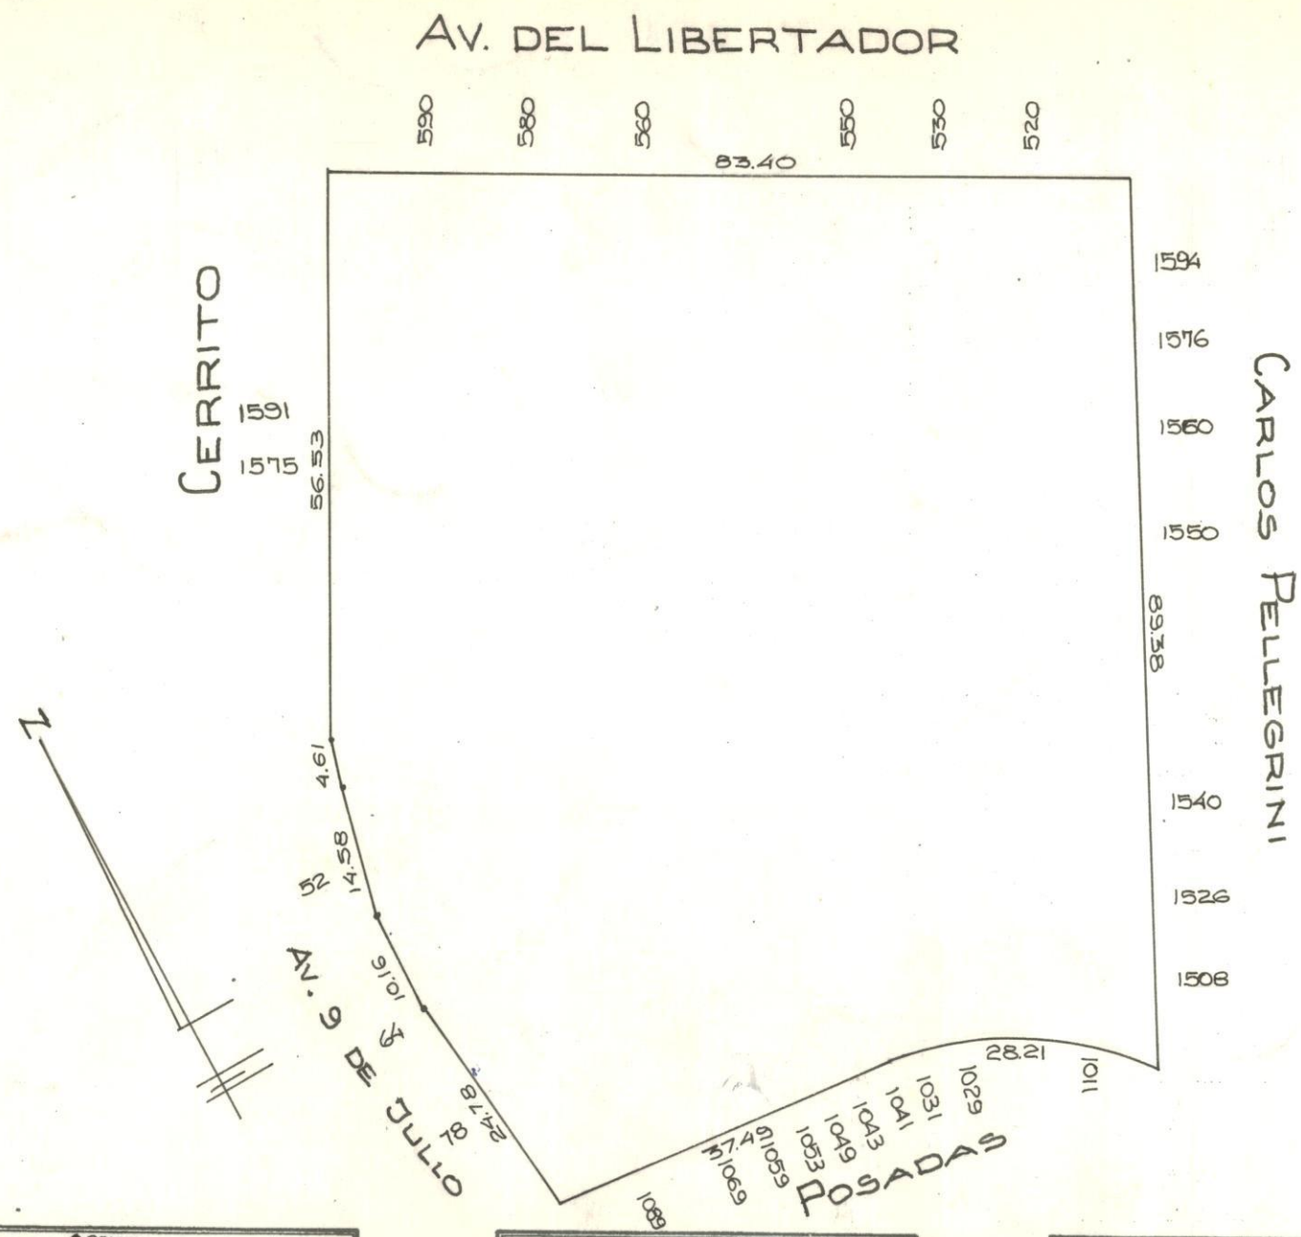

Cert. Parc. Nº 36758
Origen Aviso de Obra
Fecha 14 DIC 1995

Cert. Parc. Nº 459482
Origen MODIFICACION
Fecha 22-1-97

Cert. Parc. Nº 113299
Origen Aviso de Obra
Fecha 27-6-07

Cert. Parc. Nº
Origen
Fecha

Cert. Parc. Nº
Origen
Fecha

Cert. Parc. Nº
Origen
Fecha

Cert. Parc. Nº
Origen
Fecha

Cert. Parc. Nº
Origen
Fecha

OPERADOR Agrim. Ballesteros FECHA 11/92
DIBUJANTE S. Grillo ESCALA 1:750

OPERADOR FECHA
DIBUJANTE ESCALA

OPERADOR FECHA
DIBUJANTE ESCALA