Sol. de Num. .....
Nº ..... Parc. .....
Fecha .....

Sol. de Num. .....
Nº ..... Parc. .....
Fecha .....

Sol. de Num. .....
Nº ..... Parc. .....
Fecha .....

Sol. de Num. .....
Nº ..... Parc. .....
Fecha .....

Sol. de Num. .....
Nº ..... Parc. .....
Fecha .....

Sol. de Num. .....
Nº ..... Parc. .....
Fecha .....

Sol. de Num. .....
Nº ..... Parc. .....
Fecha .....

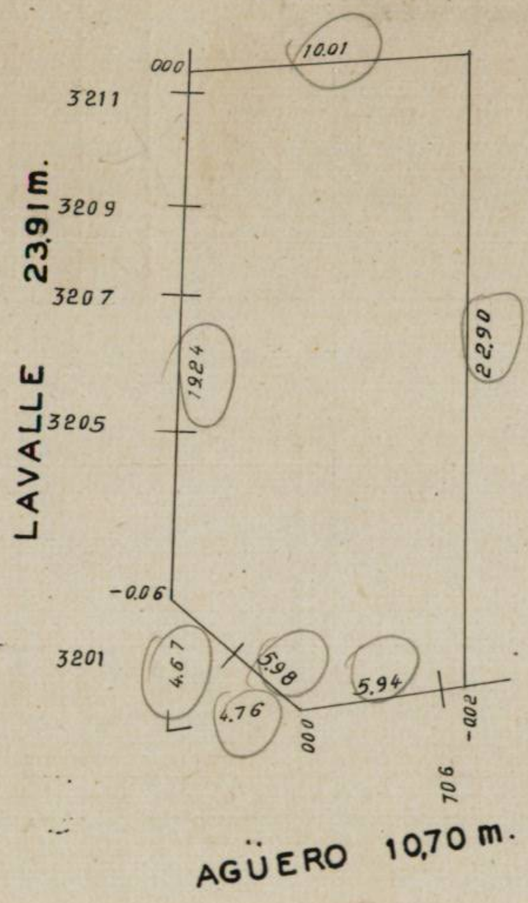

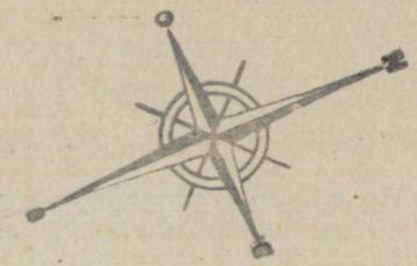

OPERADOR M.C.ASARIEGO FECHA XI-47
DIBUJANTE E.MORENO ESCALA 1:250

Certº Parcº Nº 5471
Origen Venta
Fecha 18-8-939

Certº Parcº Nº 8986
Origen Vía Judicial
Fecha 6/3/69

Certº Parcº Nº .....
Origen .....
Fecha .....

Certº Parcº Nº .....
Origen .....
Fecha .....

