

SOL. DE NUM. 4737
Nº 310 62
FECHA 21/6/938

SOL. DE NUM. 4736
Nº 909 62
FECHA 21/6/938

13

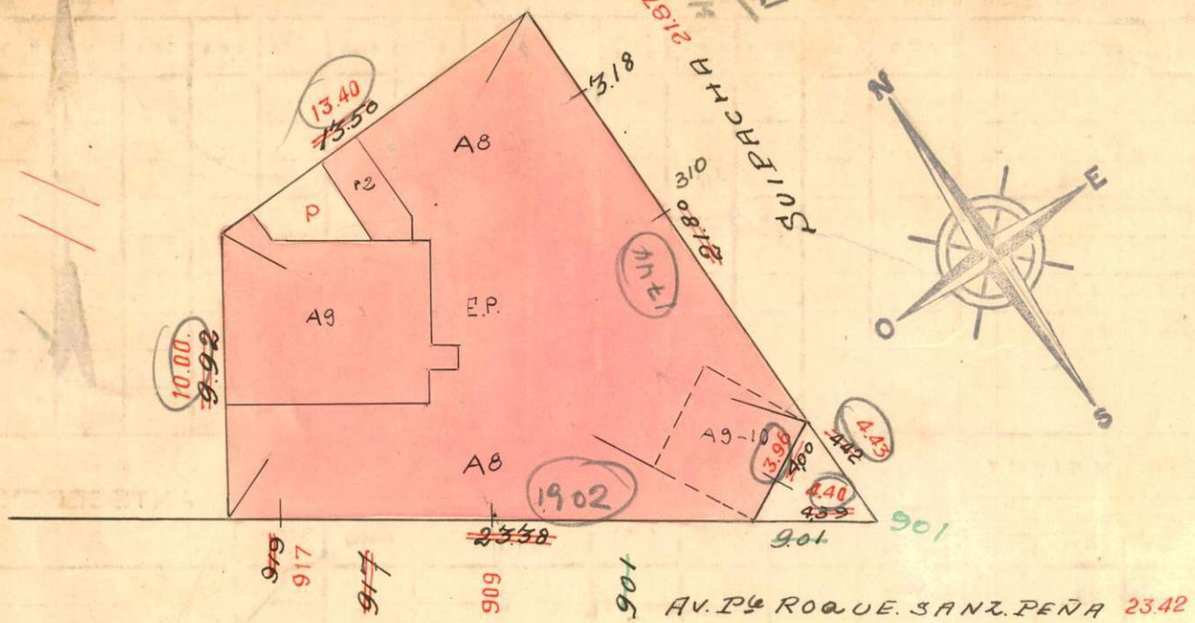

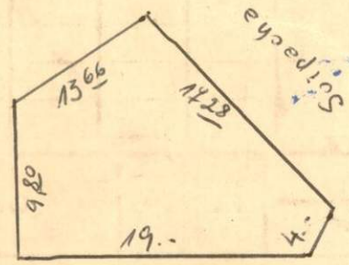

DIREC. GRAL. DEL CATASTRO
FECHA 3-V-40 Escl 1 : 250
OPERADOR R. Heymann

OPERADOR A.C. FONTANA FECHA 20-XI-944
DIBUJANTE RENÉ TUR ESCALA 1:250

S. MAKLER
ESCALA 1:250
MARZO de 1936 Bertolini

FECHA

CERTº PARCº Nº 20876
ORIGEN [illegible]
FECHA 21/6/938

229945
Aporte Capital
2/7/59

CERTº PARCº Nº P.H
ORIGEN M.H 166-66
FECHA 26-1-66

CERTº PARCº Nº [illegible]
ORIGEN Hipoteca V.S.P.P
FECHA 2/2/72

CERTº PARCº Nº 25503
ORIGEN Subsistencia
FECHA 22-5-73

ORIGEN Ampl. Demol.
FECHA 16-11-77

Demolición Ampl.
26/12/77

Demol y Const
FECHA 6-3-78

99045
Aviso de Obra
6/12/79

CERTº PARCº Nº 94761
ORIGEN Aviso de Obra
FECHA 22-5-81

1855/85641
Modificación
Obra
20/7/87

CERTº PARCº Nº 82322
ORIGEN Aviso de Obra
FECHA 6-10-89

CERTº PARCº Nº 127145
ORIGEN Aviso de Obra
FECHA 18 FEB 2008