SOL. de NUM. 17570
Nº 1212 PARC.
FECHA 13/12/60

231 1803 M. 56689
229. 1870 N 56234

CERTº. PARCº. Nº 90520
ORIGEN Medif
FECHA 13/12/60

CERTº. PARCº. Nº 45276
ORIGEN Venta A
FECHA 22-4/944

CERTº. PARCº. Nº 38584
ORIGEN Refun
FECHA 4/9/44

CERTº. PARCº. Nº 53731
ORIGEN Aviso de Obra
FECHA 3-11-53

CERTº. PARCº. Nº 112586
ORIGEN Alin pat - 7
FECHA 19-12-945

CERTº. PARCº. Nº 114070
ORIGEN Alin
FECHA 2/12/46


CERTº. PARCº. Nº 109143
ORIGEN Rectific
FECHA 12-6-956

CERTº. PARCº. Nº 180527
ORIGEN Alin pat -
FECHA 21/3/58 (m

CERTº PARCº Nº 110499
ORIGEN Alin
FECHA 6/10/63

7405 0/59
Alg
25/11/68 f.

N

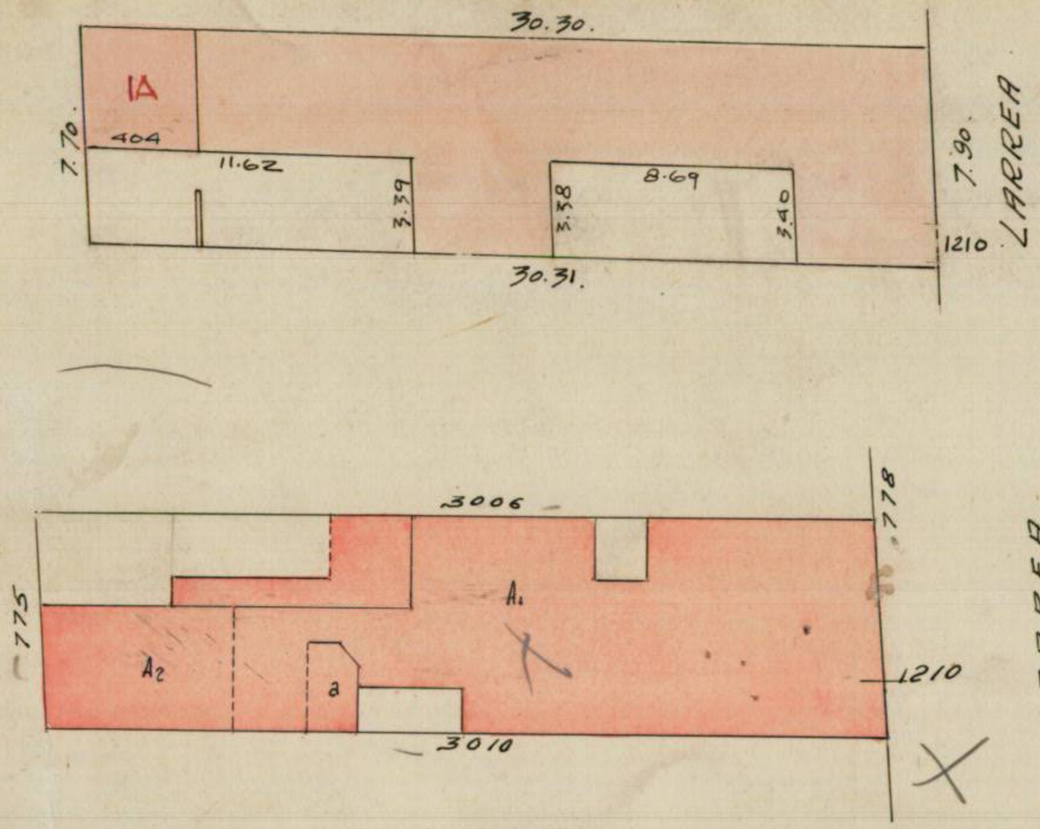

DIREC. GRAL. DEL CATASTRO
Fecha III-60 Esc. = 1: 280
OPERADOR BENITEZ
D. Fonzo

ESCALA 0.004 p. m
MAYO 1921 ettiglizno.

ESCALA 1:250
FEBRERO de 1934 Padula-