
| No. | OTORGADO | | ANUL. |
|---|---|---|---|
| | No. Solic. | Fecha | |

PARC. 13a

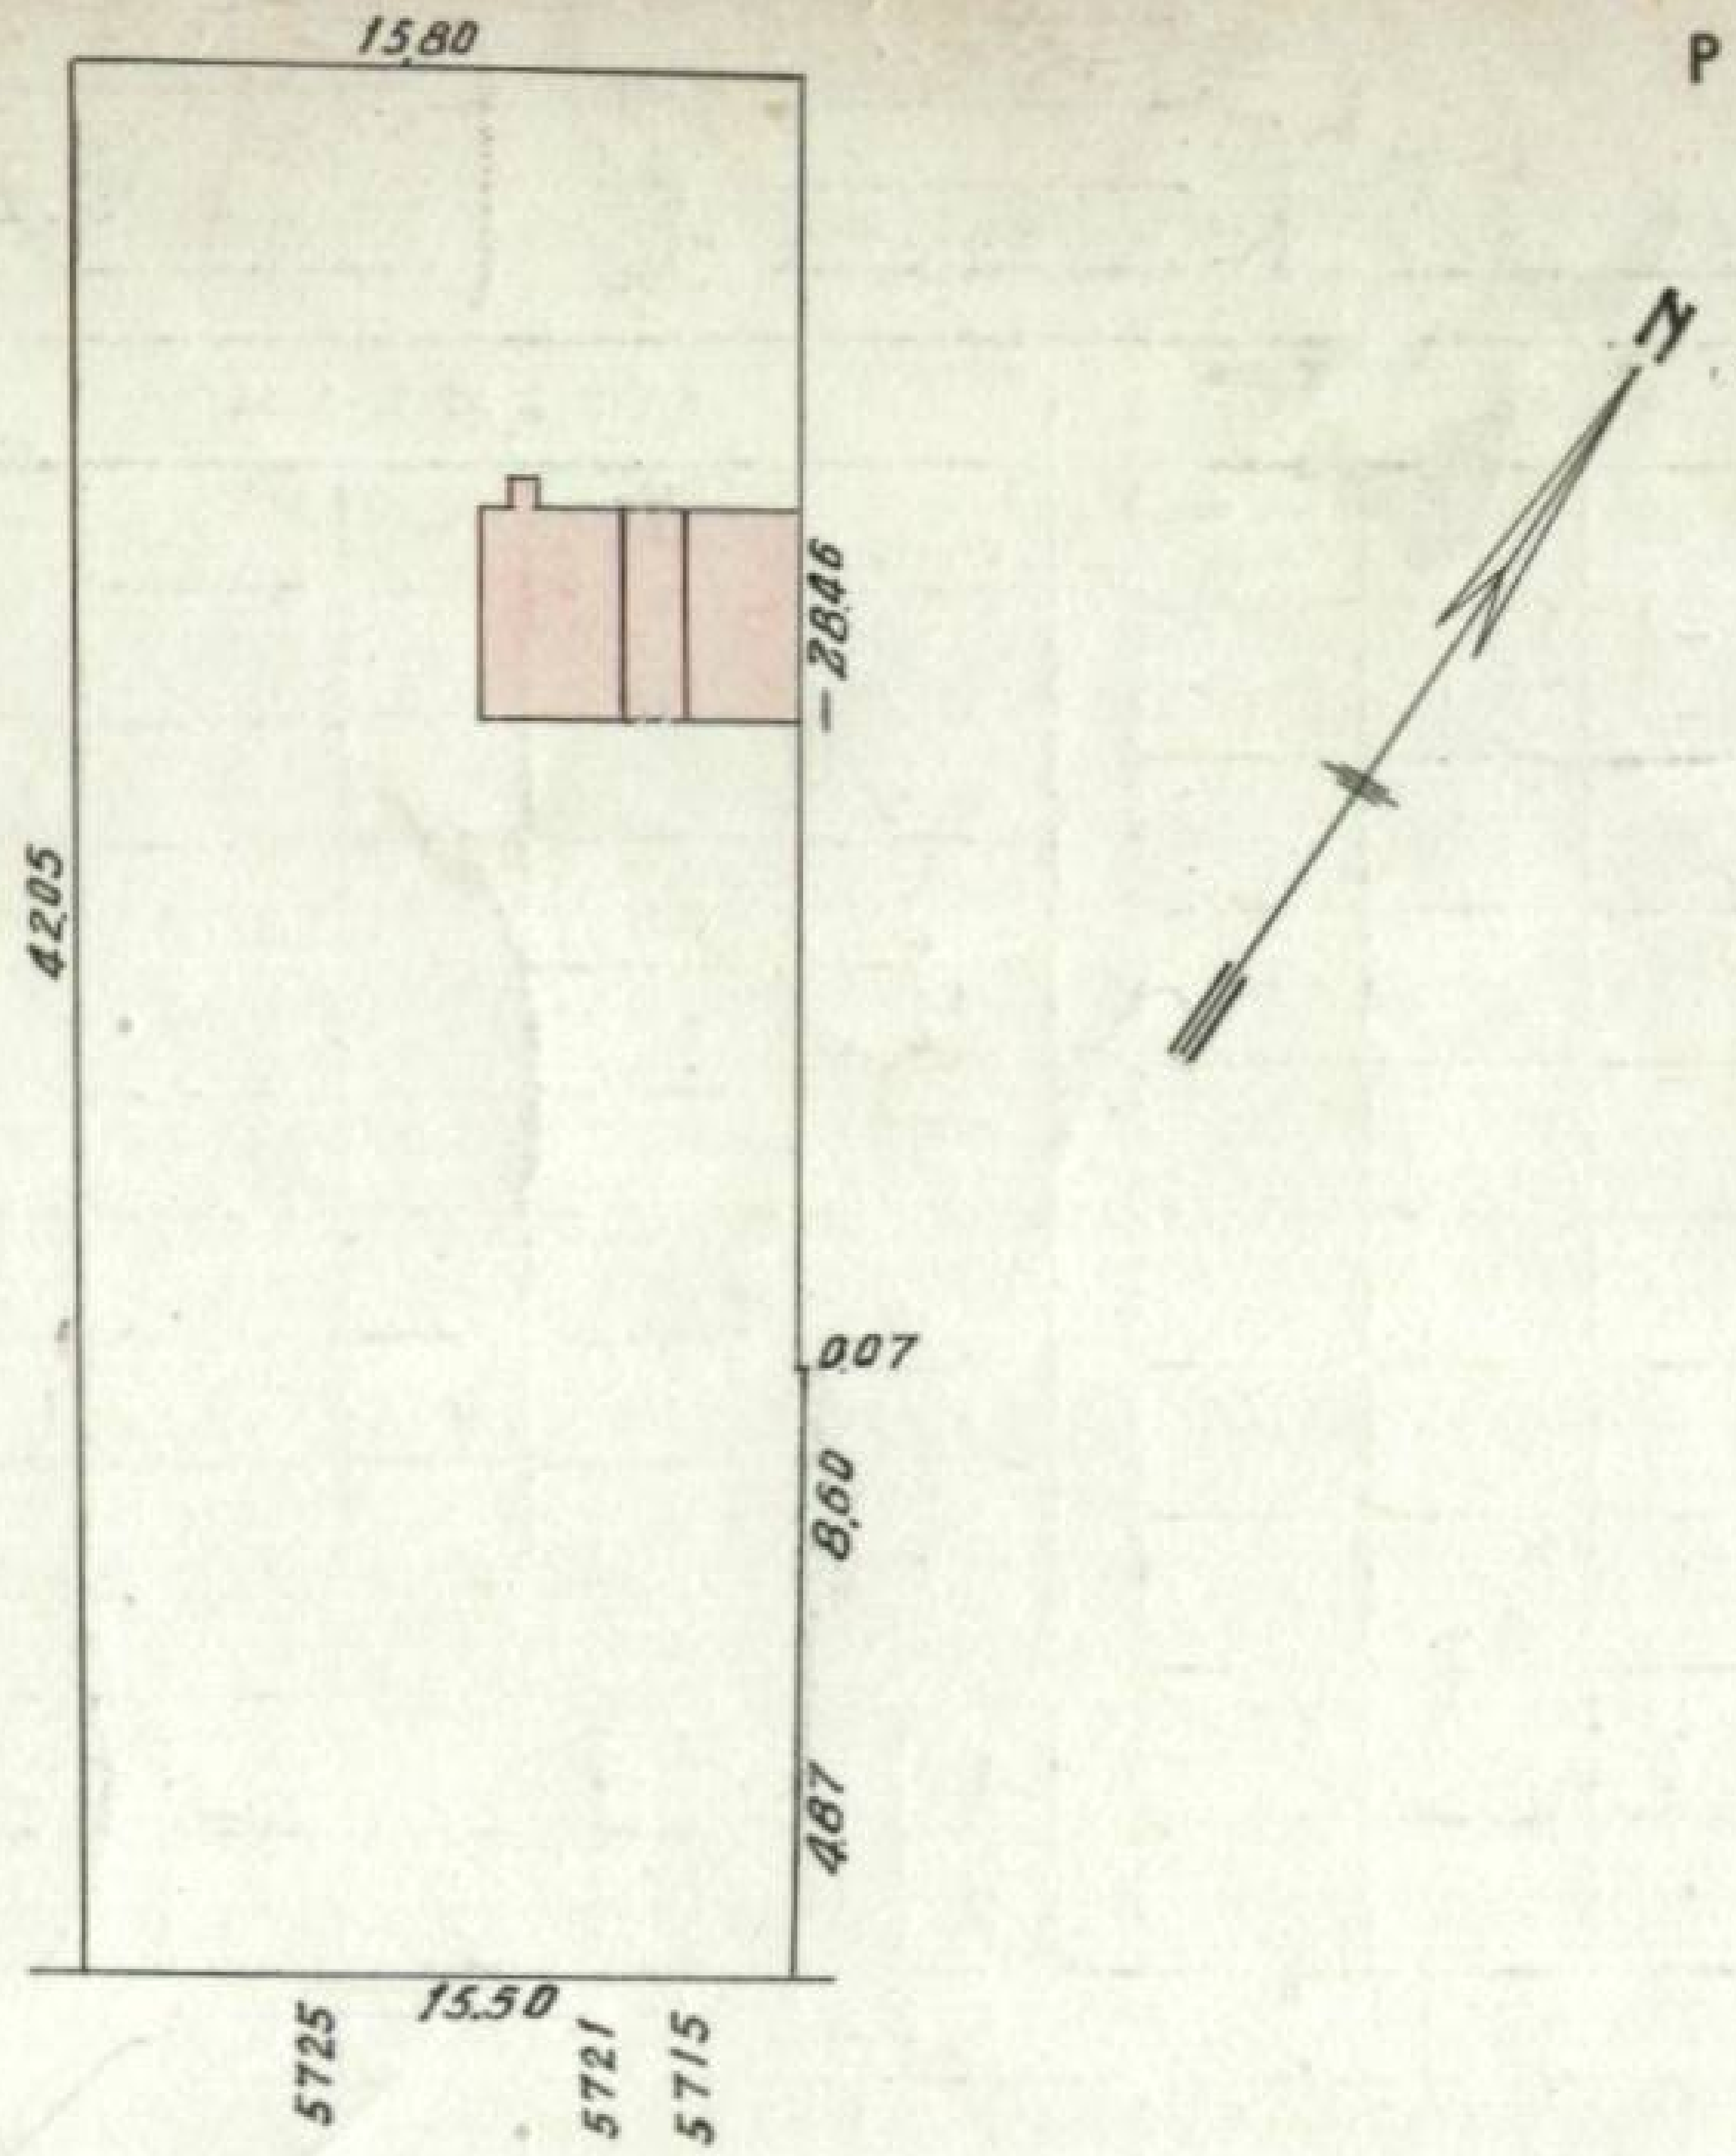


AV. CONGRESO

CROQUIS SEGÚN TÍTULO




CALLE CONGRESO

Nota. 1/5586 - DC-969 - Plano (M) 331-69

| | | | |
|---|---|---|---|
| OPERADOR | | FECHA | |
| DIBUJANTE | Giglio | ESCALA | 1.400 |

12. XI. 969

R.

| | | | |
|---|---|---|---|
| OPERADOR | | FECHA | |
| DIBUJANTE | | ESCALA | |

| | | | |
|---|---|---|---|
| OPERADOR | | FECHA | |
| DIBUJANTE | | ESCALA | |

Cert. Parc. Nº
Origen Ua
Fecha 17-10-72

Cert. Parc. Nº 34812
Origen Construcción y demolición
Fecha 18/9/74

Cert. Parc. Nº 32111.
Origen Ajuste de área
Fecha 28-10-83

Cert. Parc. Nº 34275
Origen Ampliación
Fecha 11-12-87

Cert. Parc. Nº
Origen
Fecha

Cert. Parc. Nº
Origen
Fecha

Cert. Parc. Nº
Origen
Fecha

Cert. Parc. Nº
Origen
Fecha

Mod. 17