

31a


Folio 195. Tomo 451. Zona Norte Finca No 87814

CERT. PARC. No. 21099
ORIGEN E. W.
FECHA 14/10/39

CERT. PARC. No. 21099
ORIGEN E. W.
FECHA 23/1/940

CERT. PARC. No. 4501
ORIGEN Taluac h
FECHA 7-10-40

CERT. PARC. No. 60017
ORIGEN Venta bh
FECHA 18-9-944

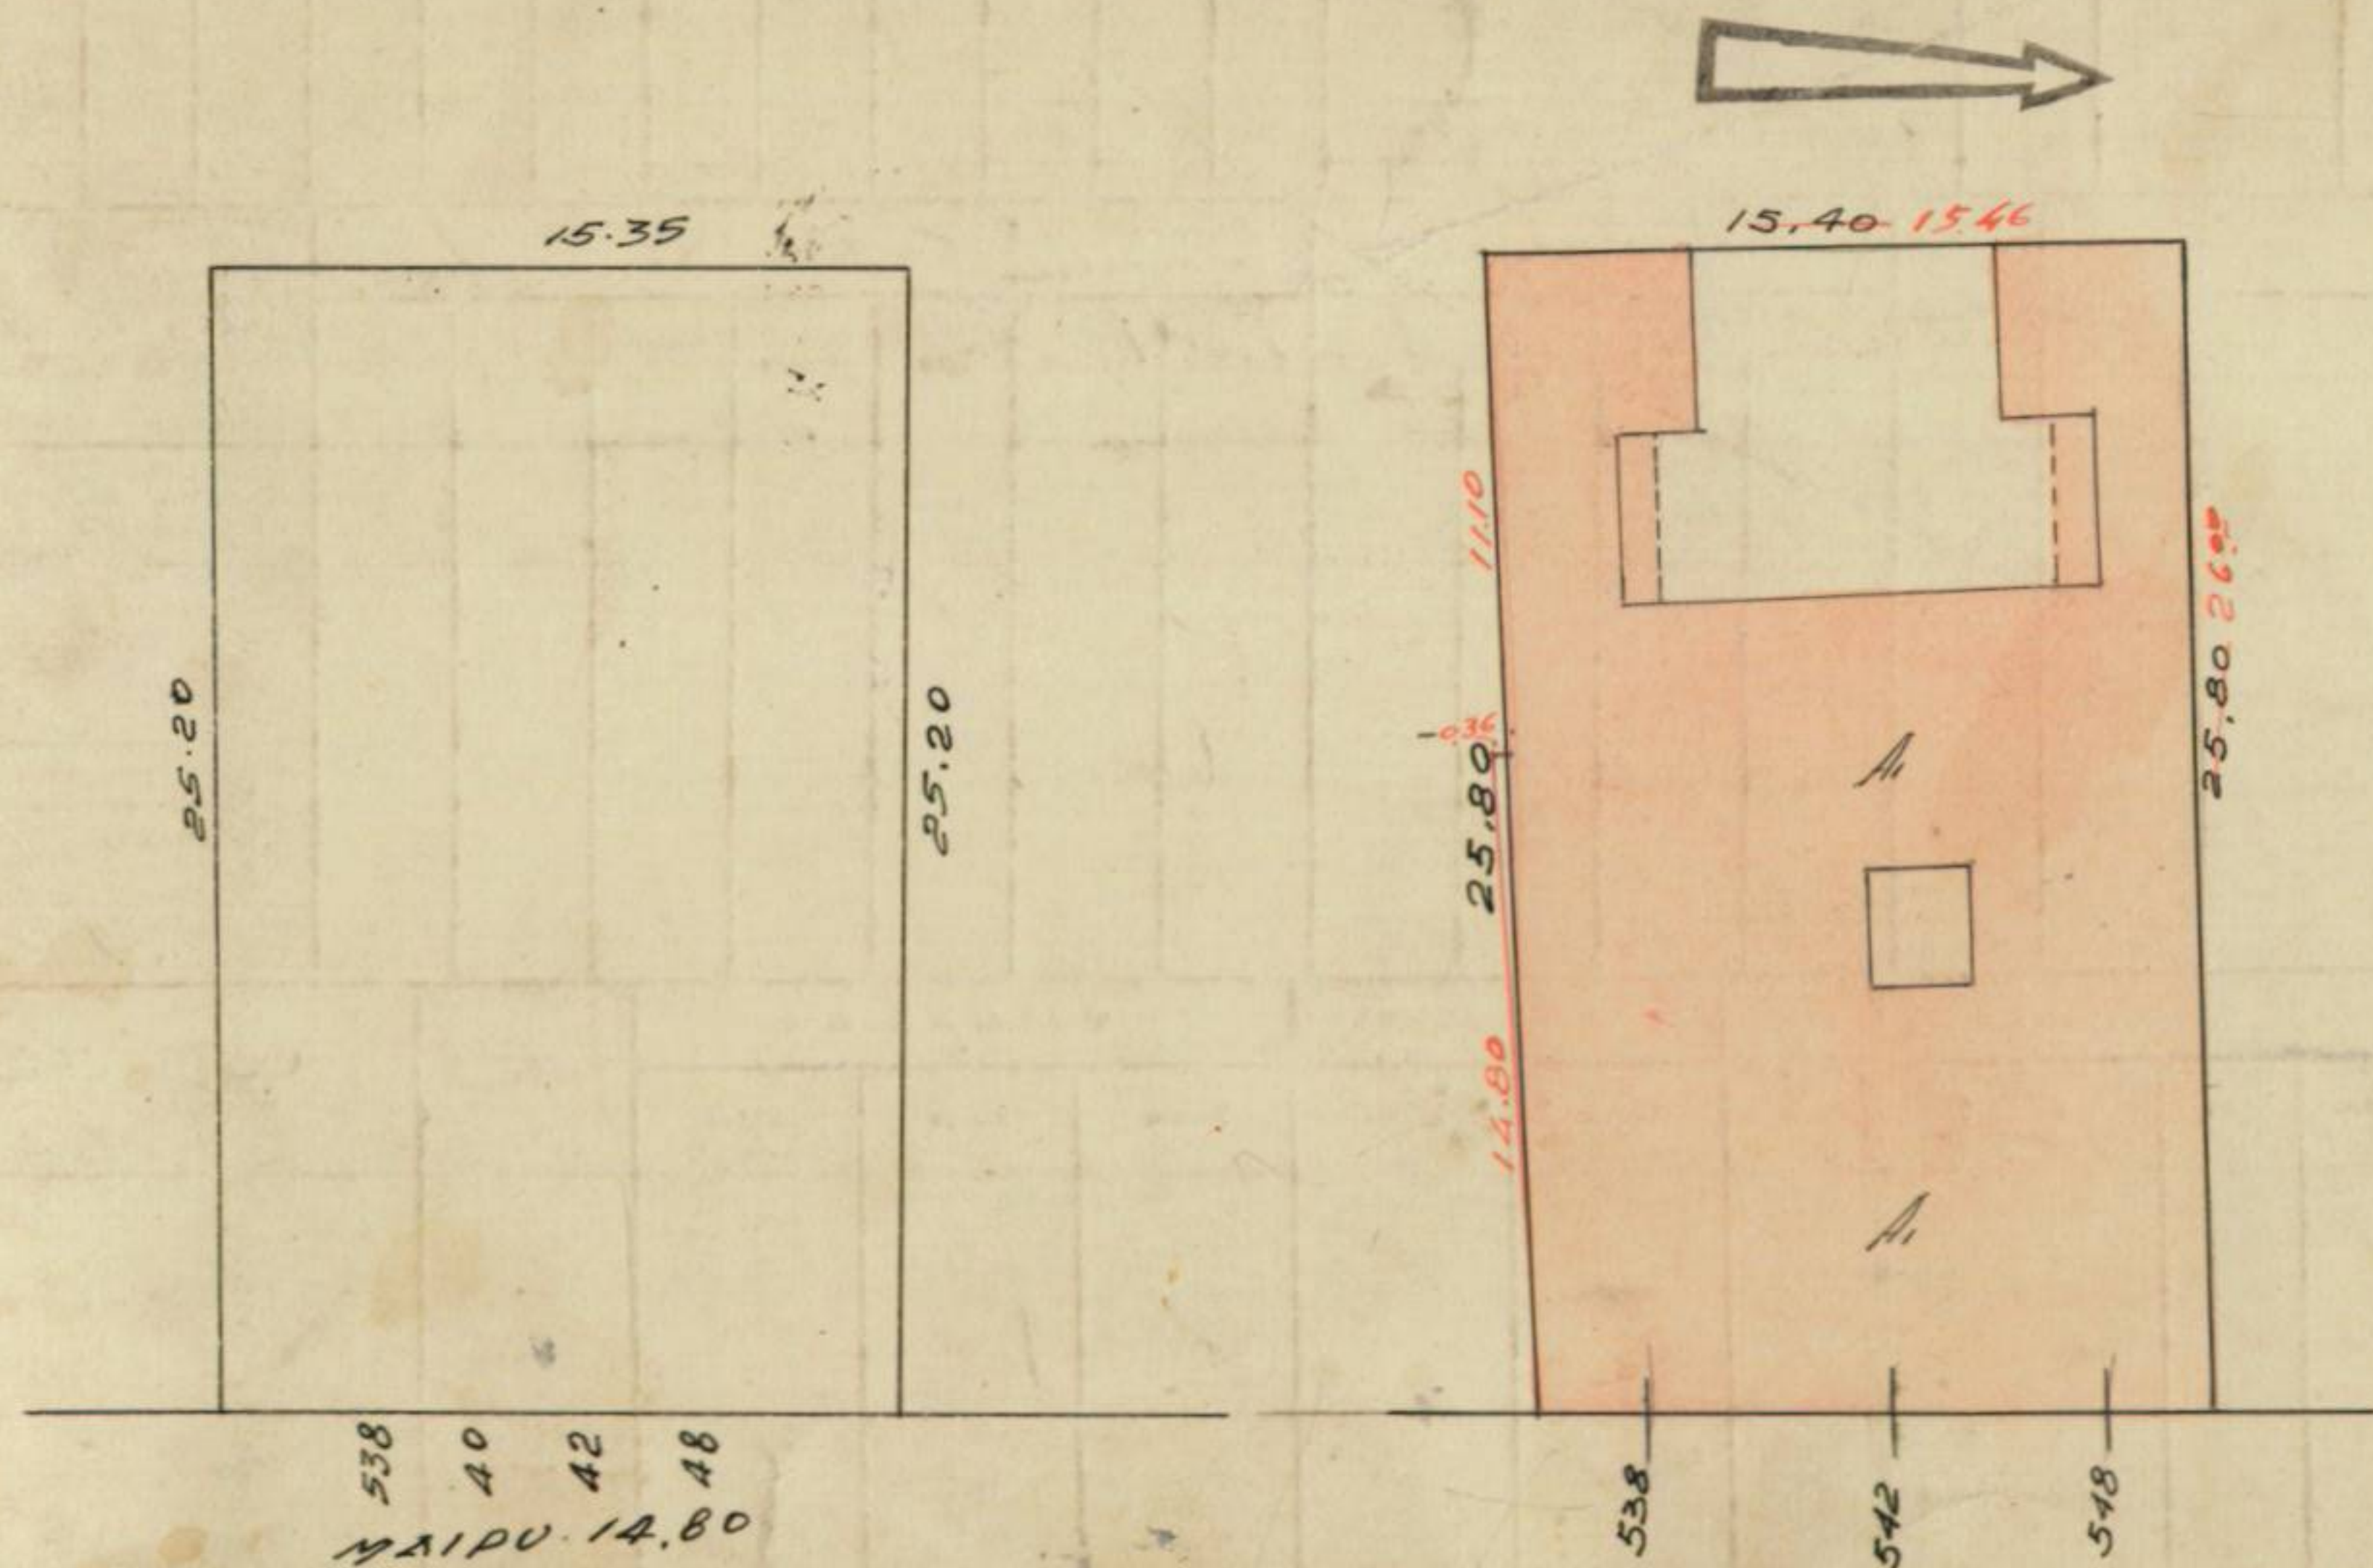

OP. BERTOLINI
OCT. 6 DE 1939.

MAIPU 14.70 14.75

DIREC. GRAL. DEL CATASTRO
Fecha 4-VI-40 Esc. = 1: 250
OPERADOR Brinayoute
Solapces

DIREC. GRAL. DEL CATASTRO
Fecha 18-9-40 Esc. = 1: 250
OPERADOR Brinayoute
Solapces