
PARC. 56

Nº	OTORGADO Nº Solic.	OTORGADO Fecha	ANUL.
117735	2017	12-3-62	(0).
119172	7408	25-9-63	(0).
119173	2011	"	"

AV. JUAN BAUTISTA ALBERDI

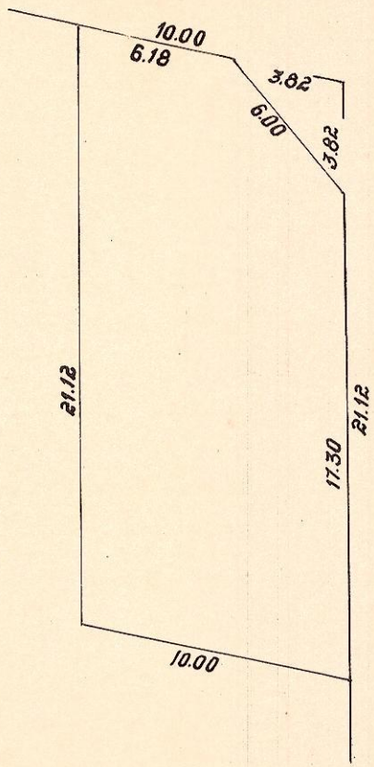

SALADILLO

N

PLANO: CF 300-59. NOTA: 1/1980-DC-59.
OPERADOR CF 300-59. FECHA 1/1980-DC-59.
DIBUJANTE ESTRADA ESCALA 1:250.

OPERADOR ..... FECHA .....
DIBUJANTE ..... ESCALA .....

OPERADOR ..... FECHA .....
DIBUJANTE ..... ESCALA .....

Certº Parcº Nº 098260
Origen D.F.
Fecha 15/11/61

Certº Parcº Nº 24986
Origen Cerca y Acera
Fecha 1-3-62 (0)

Certº Parcº Nº 91354 47798
Origen Plan.
Fecha 11-9-63 (0).

Certº Parcº Nº 47798
Origen Contra
Fecha 25-9-63 (0).

Certº Parcº Nº 04
Origen Abeyuela
Fecha 10-5-63

Certº Parcº Nº 725630
Origen Dentro del Anexo
Fecha 22 MAR. 2000

Certº Parcº Nº 226005
Origen DUP FACSIMIL
Fecha 05-08-2014

Certº Parcº Nº .....
Origen .....
Fecha .....