SOL. de NUM. 12.561
Nº 1641 PARC.
FECHA 12-8-962

5

Folio 522 Tomo 503 Zona M. Finca No 369.

EXISTE PLANO APROBADO
No ... EXPEDIENTE
No

CERTº P... PC
ORIGEN Venta
FECHA 20/6/...

FECHA 26/10/43

CERTo. PARCo No. 178203.
ORIGEN Hijo.
FECHA 28/5/47

80064
ORIGEN Venta OE
FECHA 15-8-55


VO. PARCo No. 72839.
ORIGEN Modif de parcel
FECHA 18/VIII/917 76

CERT. PARC. Nº 213289.
ORIGEN Hijos
FECHA 19.12.58

CERT. PARC. Nº 003128
ORIGEN Hijo
FECHA 3/7/591

CERT°. PARC°. Nº. 11[illegible]2
ORIGEN Hip.
FECHA 20-5-68

CERT° PARC° Nº 850[illegible]
ORIGEN Ajuste de Obra
FECHA 3-5-80

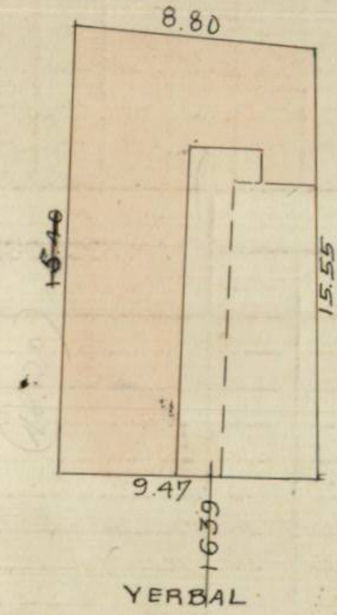

DIREC. GRAL. DEL CATASTRO
FECHA VIII 39. Ese-1 : 250
OPERADOR CORTEJO

ESCALA 1:250
NOV. de 1994 De la Llave