
PARC. 12

Nº	OTORGADO		ANUL.
	Nº Solic.	Fecha	

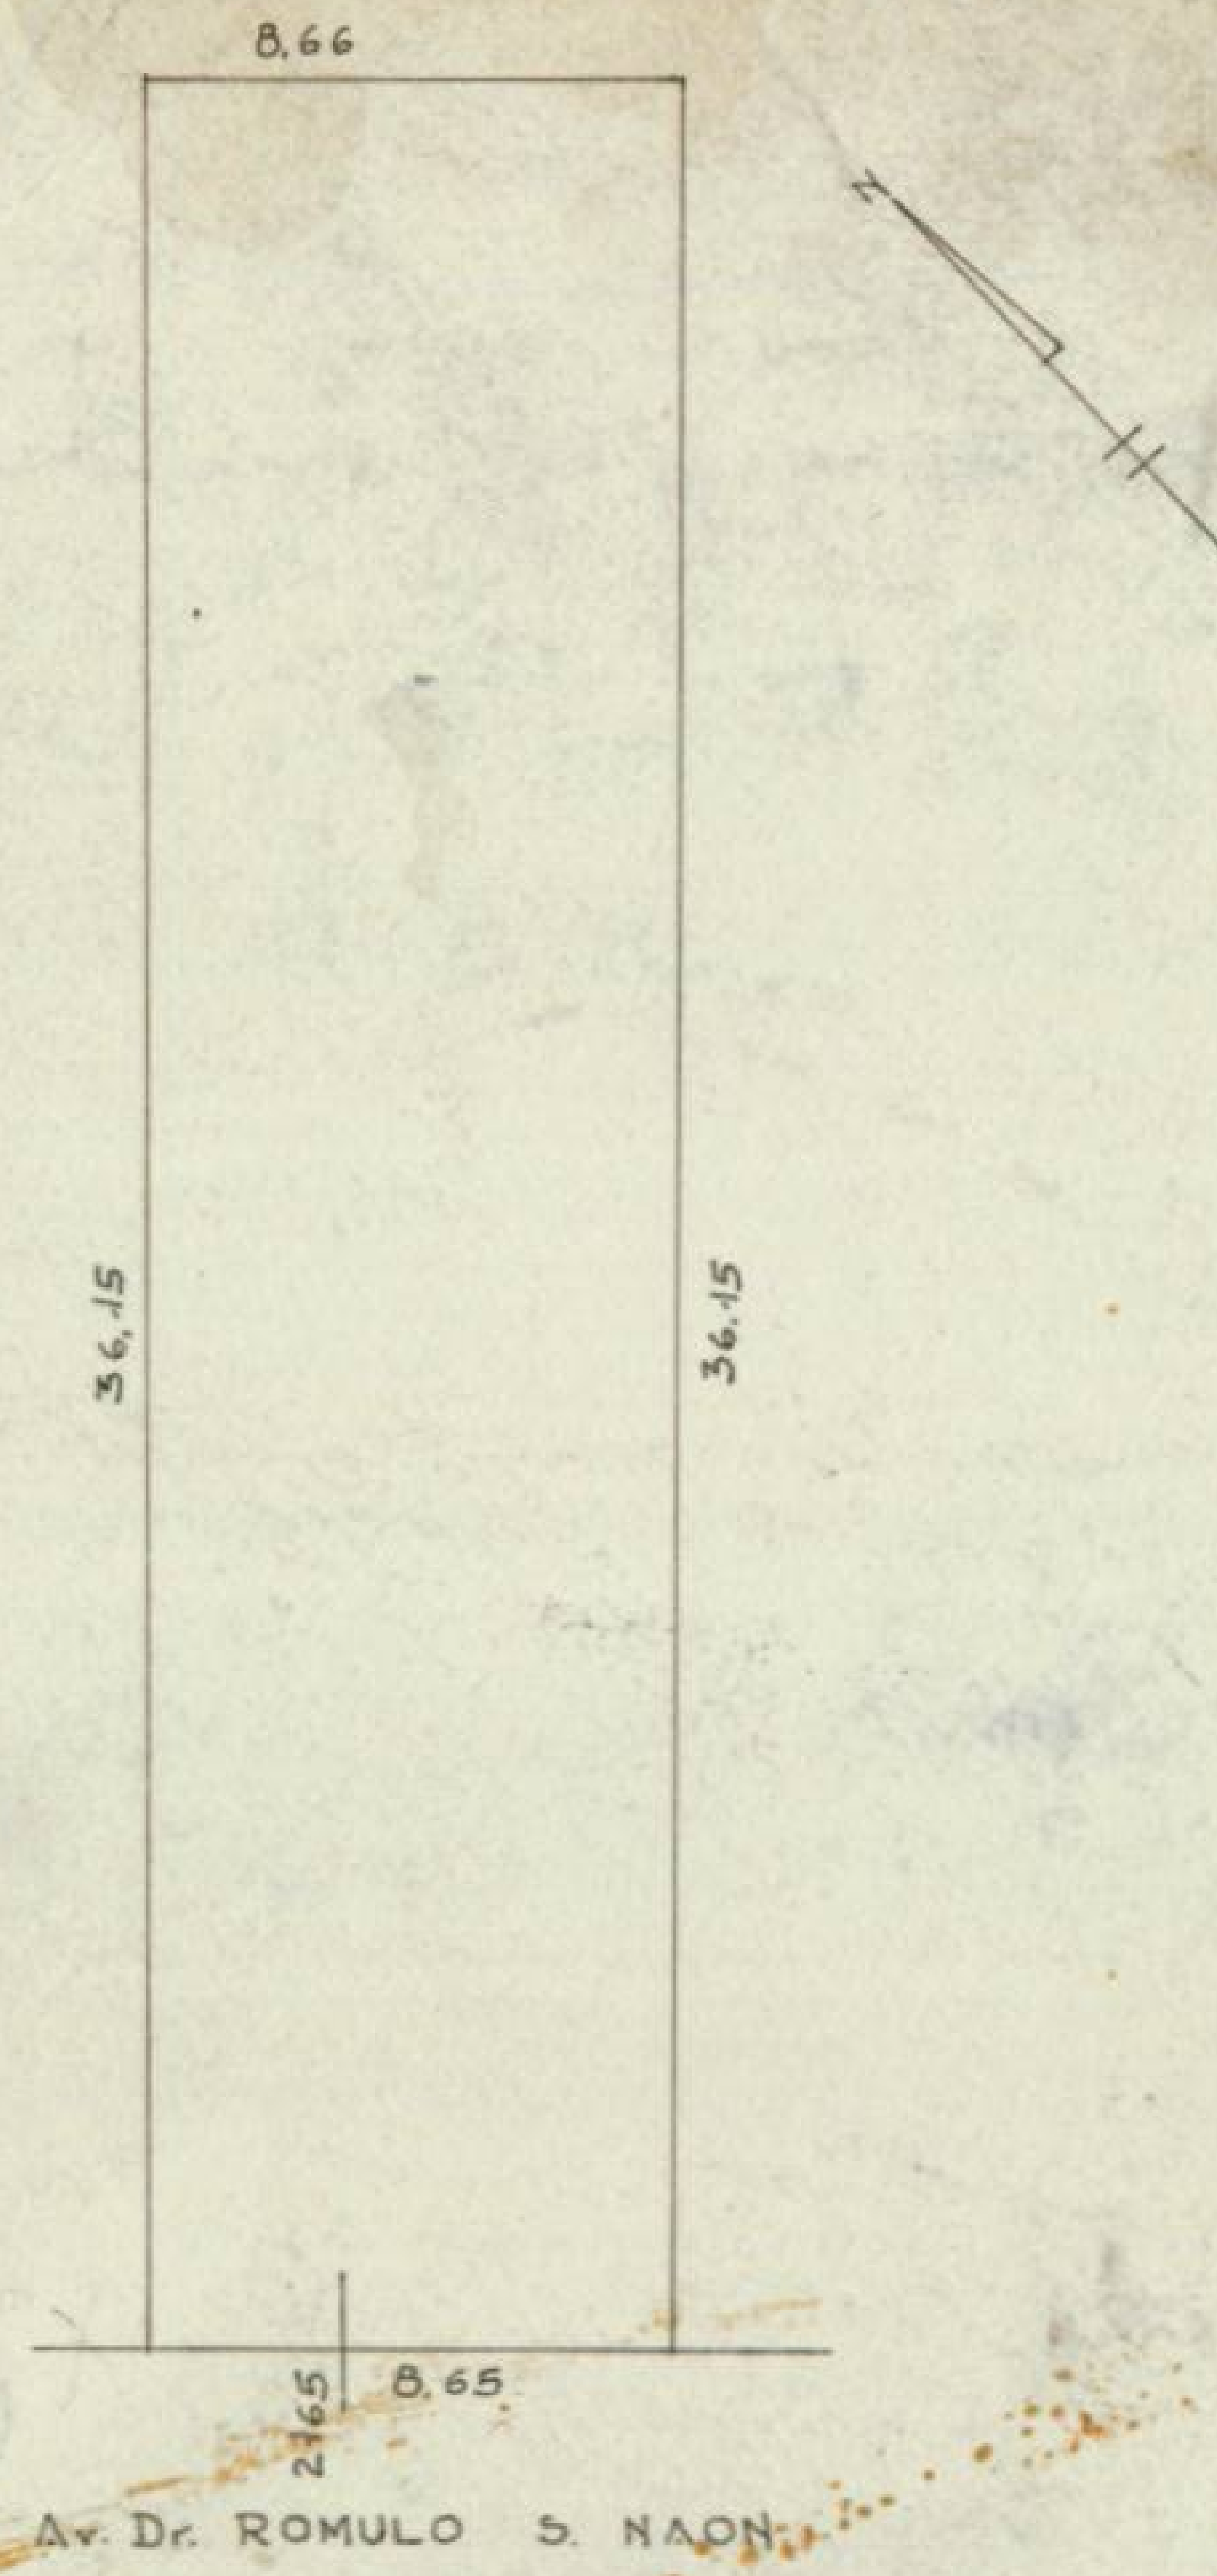

Cert. Parc. Nº FC
Origen Cta Sud.
Fecha 28-6-71

Cert. Parc. Nº 9262
Origen Cont.
Fecha 5/10/71

Cert. Parc. Nº 677
Origen Arq
Fecha 9-5-86

Cert. Parc. Nº
Origen
Fecha

Cert. Parc. Nº
Origen
Fecha

Cert. Parc. Nº
Origen
Fecha

Cert. Parc. Nº
Origen
Fecha

Cert. Parc. Nº
Origen
Fecha

OPERADOR BASSA FECHA 11-IV-40
DIBUJANTE Locascio ESCALA 1:250

OPERADOR FECHA
DIBUJANTE ESCALA

OPERADOR FECHA
DIBUJANTE ESCALA

Mod. 17