27

-270-

Sol. de Num. .....
Nº ..... Parc. .....
Fecha .....

Sol. de Num. .....
Nº ..... Parc. .....
Fecha .....


Sol. de Num. .....
Nº ..... Parc. .....
Fecha .....

Sol. de Num. .....
Nº ..... Parc. .....
Fecha .....

Sol. de Num. .....
Nº ..... Parc. .....
Fecha .....

Sol. de Num. .....
Nº ..... Parc. .....
Fecha .....

Sol. de Num. .....
Nº 1 Parc. .....
Fecha .....

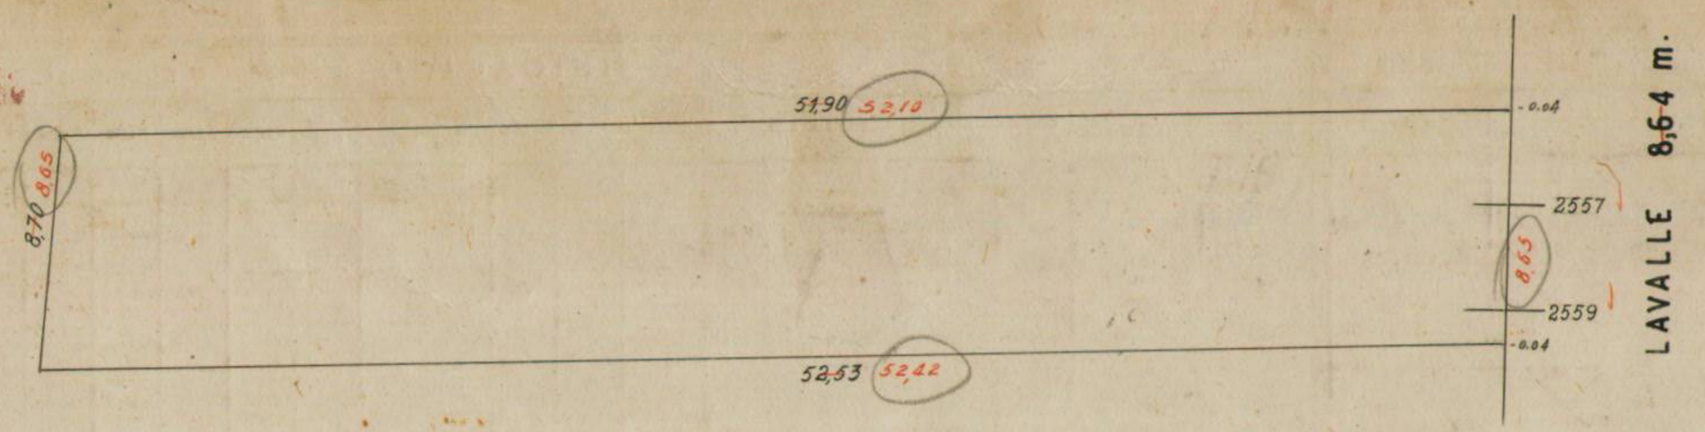



CERTº PARCº Nº 7C
ORIGEN Ctes.
FECHA 19/8/70

CERTº PARCº Nº Cert
ORIGEN Dto D 14
FECHA 6/3/72

CERTº PARCº Nº
ORIGEN
FECHA

Certº Parcº Nº 140274
Origen Hipoteca
Fecha 11-7-46

Certº Parcº Nº 26379.
Origen Venta
Fecha 6-4-60

Certº Parcº Nº 11564 74581
Origen Dir Cond
Fecha 12/6/61

Certº Parcº Nº 74581.
Origen Dir Cond.
Fecha 7/7/61

Certº Parcº Nº 86564
Origen 83. 126538
Fecha 14-8-61 bf

Certº Parcº Nº 86554
Origen Re. 2013.
Fecha 21-8 61 bf

Certº Parcº Nº 9608 112086
Origen Venta indiv.
Fecha 12/3/62

Certº Parcº Nº 145457
Origen Venta D 14 Pte
Fecha 18/12/69

OPERADORS. ROVELLO FECHA 23-XII-47
DIBUJANTE E. PETRETTI ESCALA 1:250

ACT. SEGUN PLANO
C. F. U. 1300/960
ESC. 1:250 FECHA 9.1.90