

Nº	OTORGADO		ANUL.
	Nº SOLIC.	FECHA	

PARC. 030

AV. INDEPENDENCIA

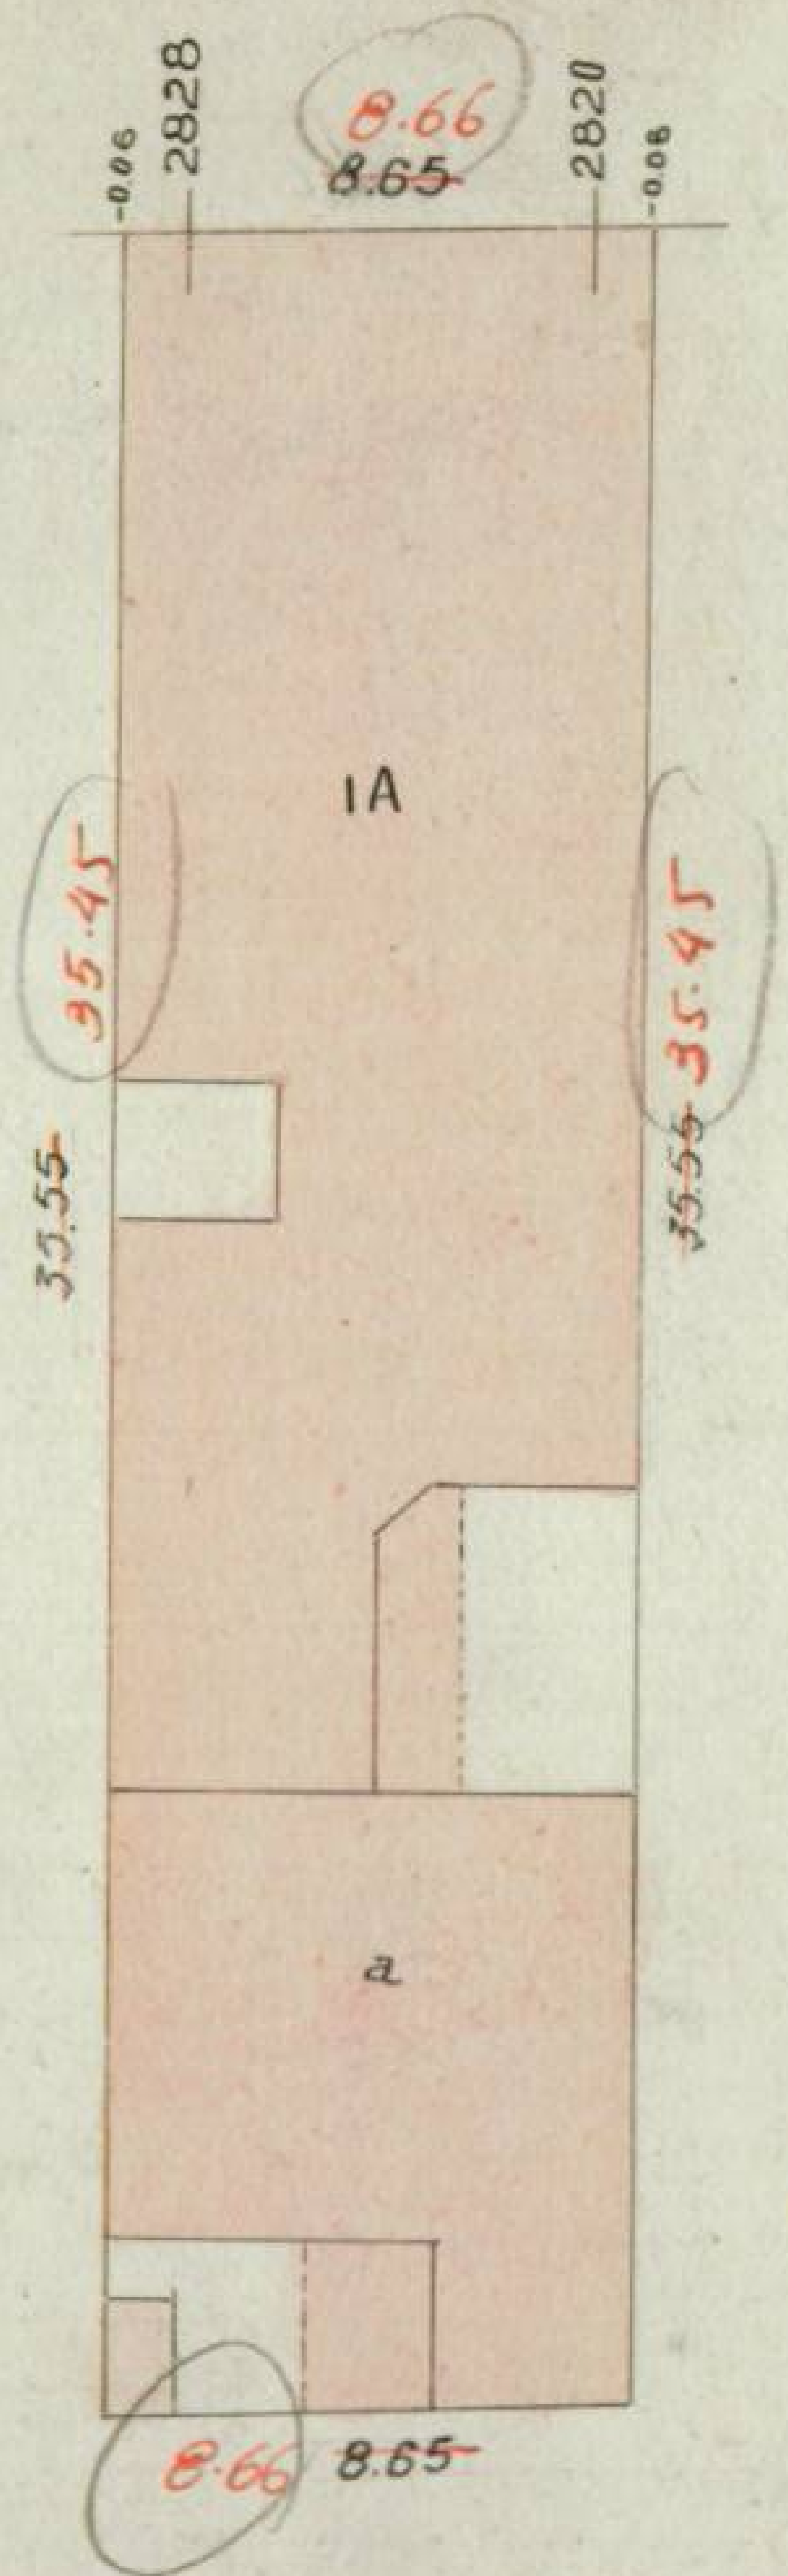

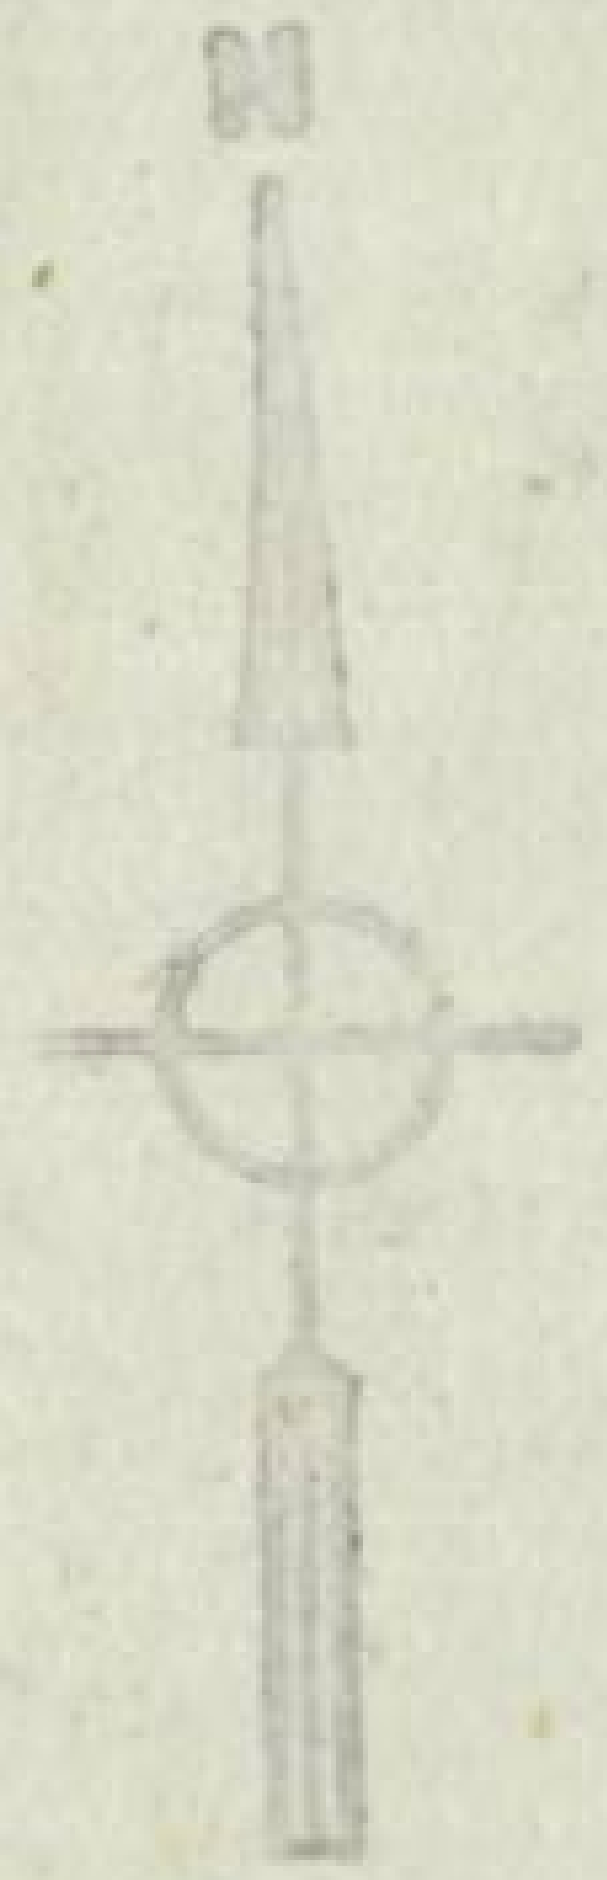

Cert. Parc. Nº 002046
Origen Venta
Fecha 19/4/48

Cert. Parc. Nº 60652
Origen Venta Z
Fecha 5-11-949

Cert. Parc. Nº 81837
Origen Obs
Fecha 15/5/68

Cert. Parc. Nº 81837
Origen Subsistencia
Fecha 27.8.68

Cert. Parc. Nº 143469
Origen Venta 173
Fecha 19.11.68

Cert. Parc. Nº
Origen
Fecha

Cert. Parc. Nº
Origen
Fecha

Cert. Parc. Nº
Origen
Fecha

OPERADOR ROVELLO FECHA IX-948
DIBUJANTE E. PEREZ ESCALA 1:250

ACT. SEGUN PLANO
M. H. 2950-67
ESC. 1:250 FECHA 9.8.68

OPERADOR .... FECHA ....
DIBUJANTE .... ESCALA ....